


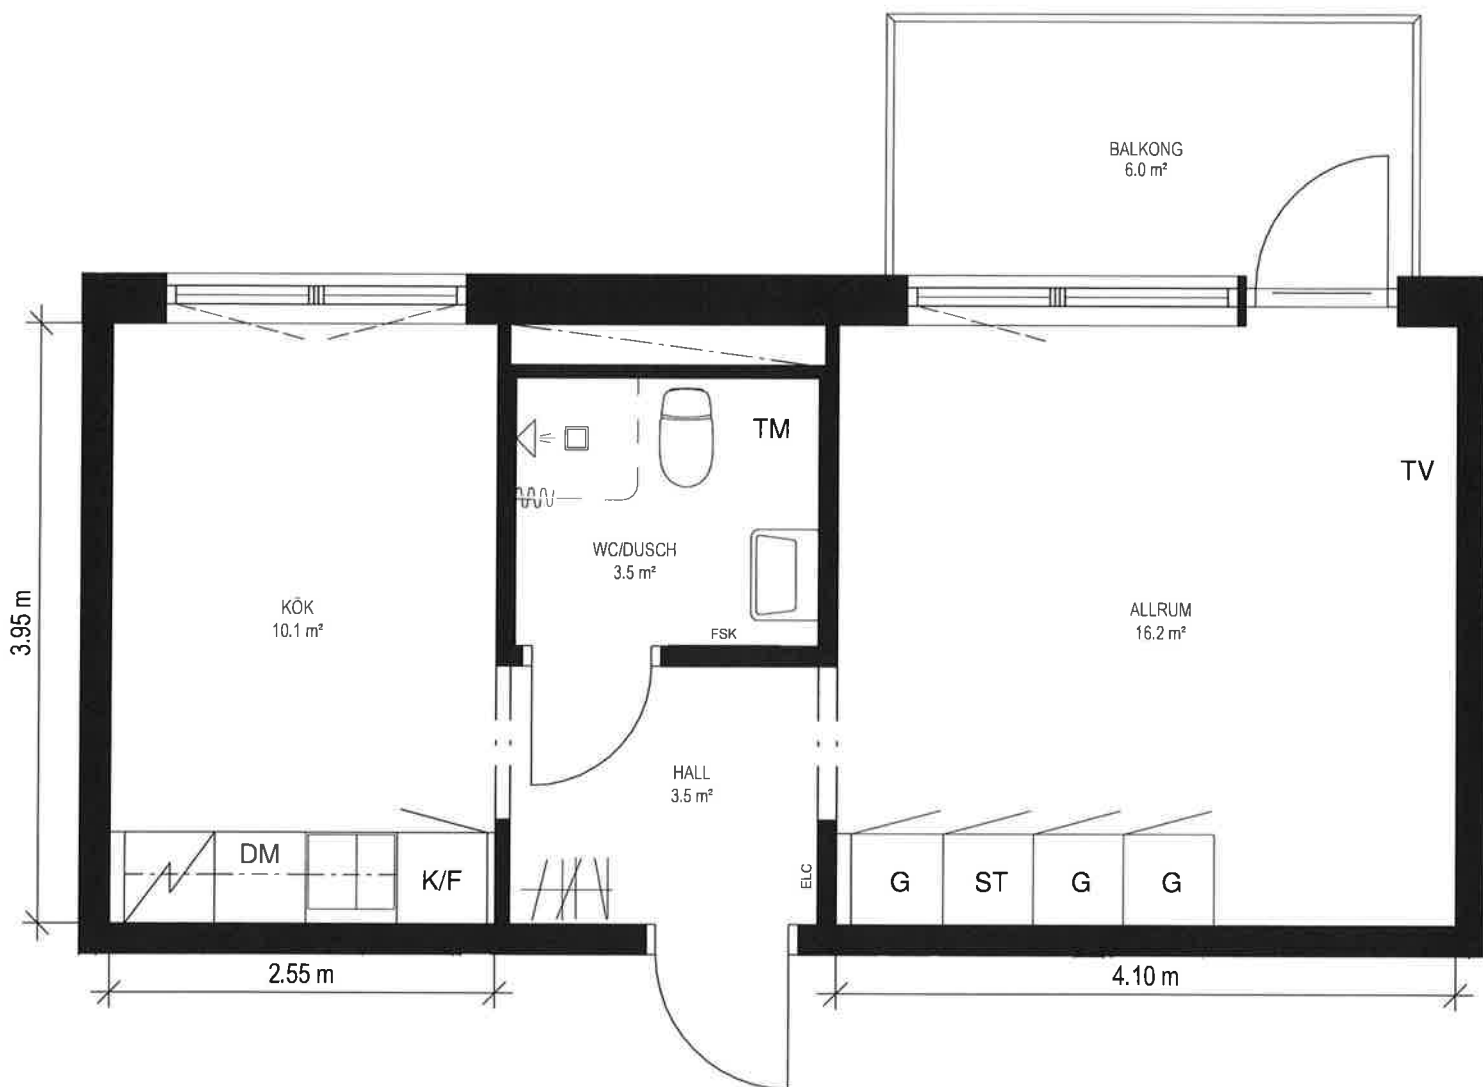


Viss avvikelse kan förekomma.
Skala och mått kan avvika från verkligheten.

LÄGENHET 1 ROK
typ G_a, 34,5m²

R S
1102 Fnv 4
1202 Fnv 4
1302 Fnv 4

SKALA 1:50

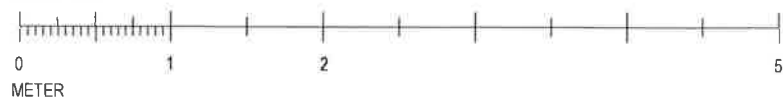

Tuve 134:1 (södra)