


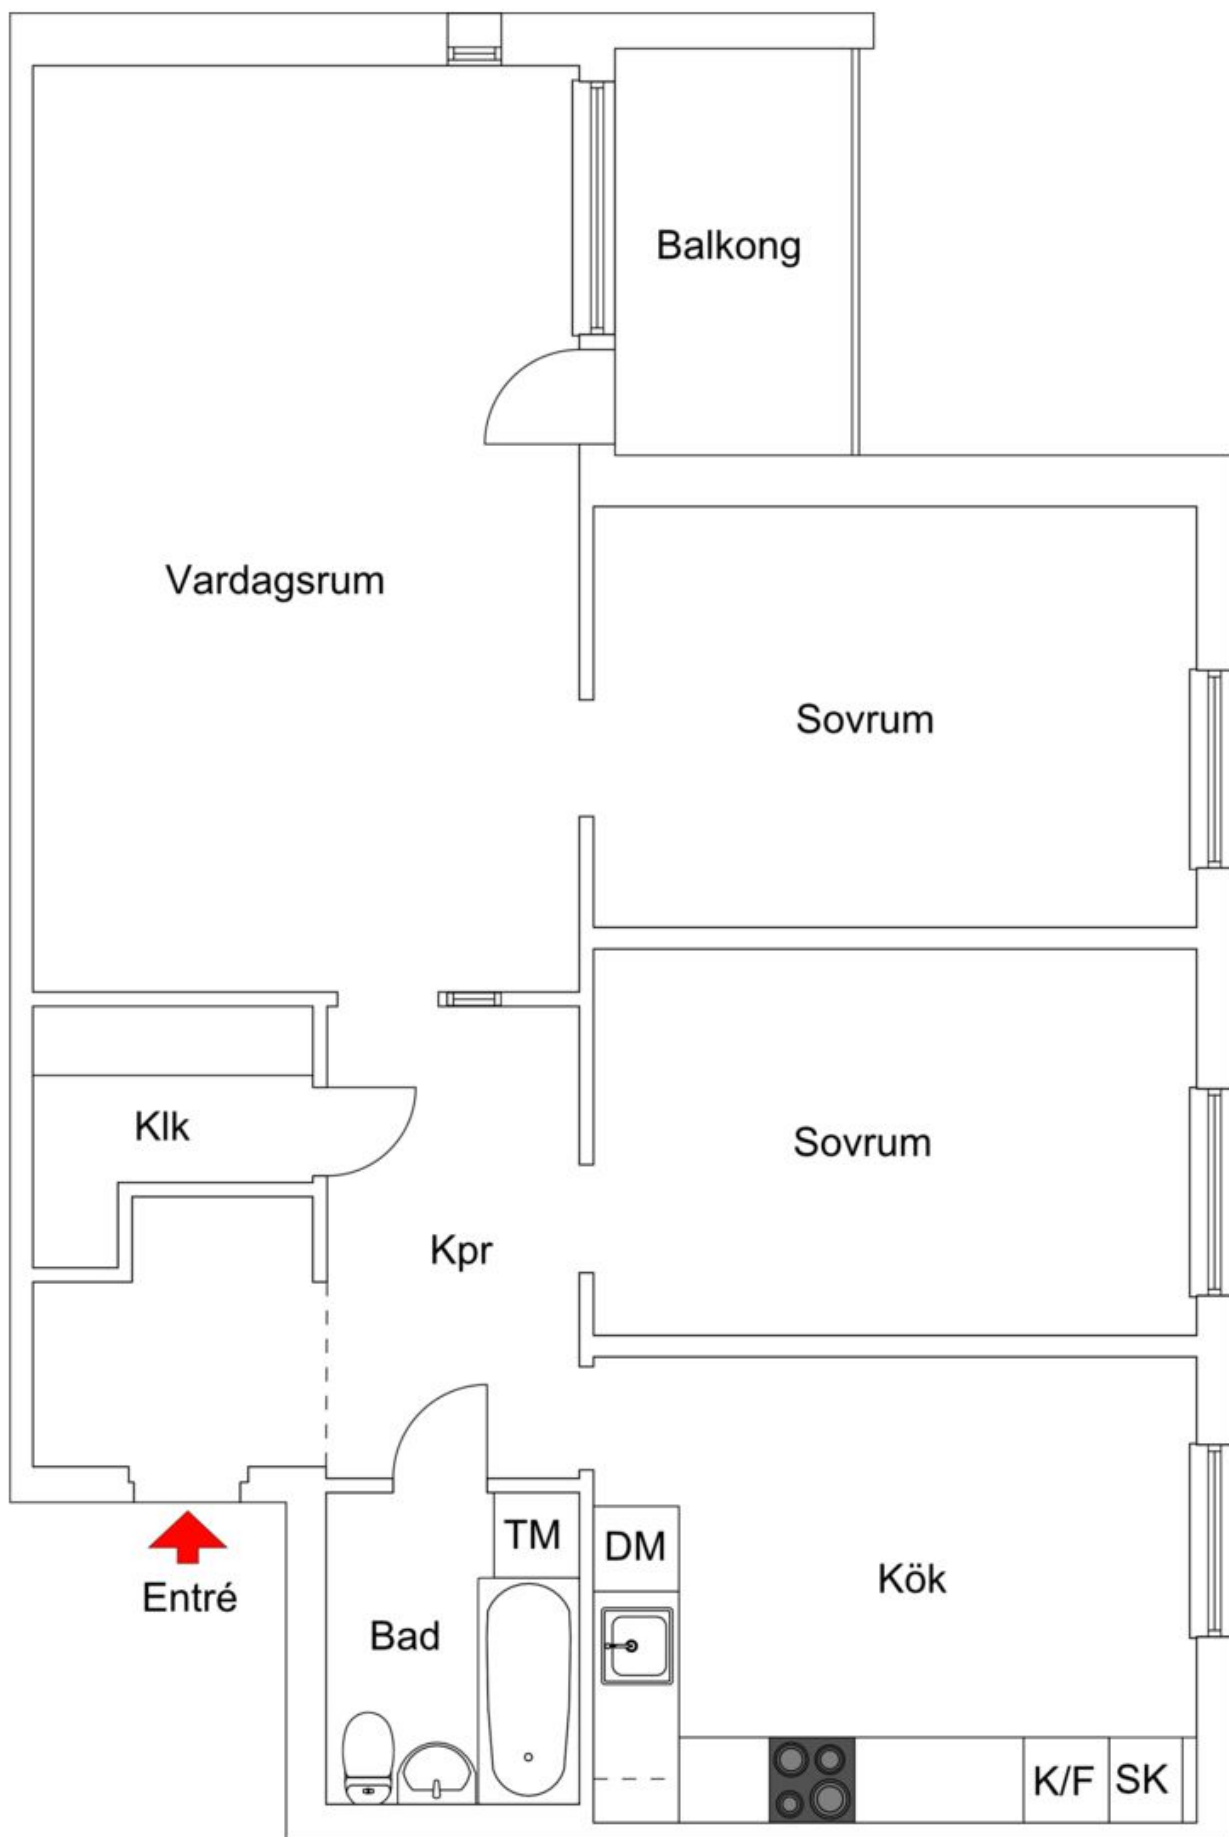

3 rum och kök ca 90m²
Plan 1

Vissa avvikelser kan förekomma.