


2 rok

55 kvm

Lgh 1102, 1103, 1104 Våning 2
 Lgh 1202, 1203, 1204 Våning 3
 Lgh 1302, 1303, 1304 Våning 4
 Lgh 1402, 1403, 1404 Våning 5

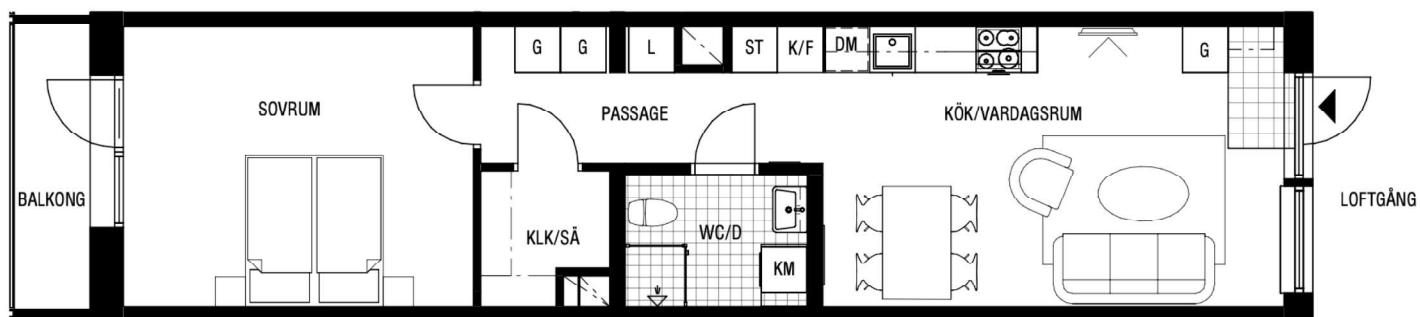

Viss avvikelse gällande placering och storlek på schakt kan förekomma.

0 1 2 3 4 5M
 Skala 1:100

Teckenförklaring

G	Garderob
L	Linneskåp
ST	Städsåp
K	Kylskåp
F	Frys
K/F	Kyl/Frys
DM	Diskmaskin
TM	Tvättmaskin med bänkskiva ovan
TT	Torktumlare med bänkskiva ovan
KM	Kombimaskin tvätt/tork med bänkskiva ovan
KLK	Klädkammare
KLK/SÄ	Klädkammare/Säsongsutrustning
▶	Entré
⊗	Spishäll med ugn
---	Inklädnad/överskåp i kök
□	Kapphylla
■	Klinkergolv

Takhöjd i lägenhet: 2,5 m om inget annat anges.

