

# 1 RUM OCH KÖK

## 42 KVM

LÄNGSTRÖMSGATAN 21C

1724-1079

Planlösningen är preliminär  
och vi förbehåller oss rätten  
till ändringar.

Omfattning och storlek på  
schakt kan komma att  
justeras.

Ytor är ungefärliga

UPPRÄTTAD: 2022-06-10

### FÖRKLARINGAR

|    |                          |  |              |
|----|--------------------------|--|--------------|
|    | Spishäll med inbyggd ugn |  | Handdukstork |
|    | Kyl och frys             |  | Undertak     |
|    | Städsåp                  |  |              |
|    | Linneback                |  |              |
|    | Tvättmaskin              |  |              |
|    | Torktumlare              |  |              |
|    | Inbyggd micro            |  |              |
| EC | Elcentral                |  |              |
| MS | Multimediaskåp           |  |              |
|    | Hatthylla                |  |              |
|    | Överskåp                 |  |              |
| SG | Skjutdörr garderob       |  |              |


Takhöjd = 2,5 m

BH anger bröstningshöjd\* på fönster.  
Bröstningshöjd är 0,6 m om inget  
annat anges.


\*Bröstningshöjd = höjd från golv till  
underkant fönster.



Skala 1:100

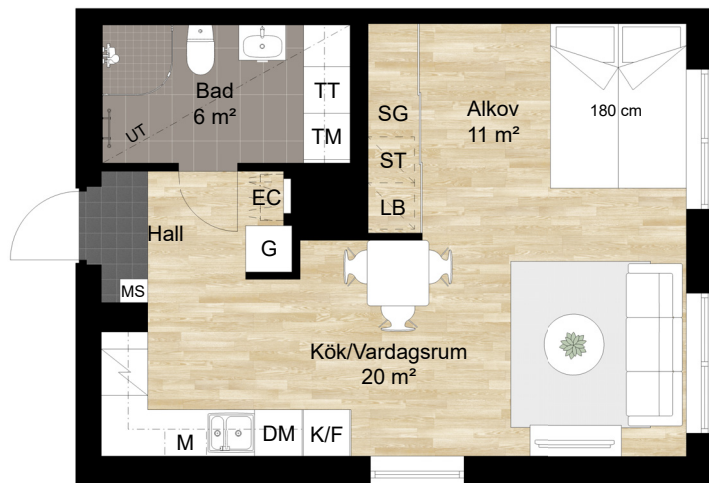

Lägenhet: 3-1405

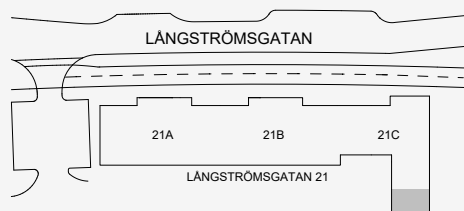

Orienteringsfigur



BALDER