

2 RUM OCH KÖK

45 KVM

LÄNGSTRÖMSGATAN 21C

1724-1068

Planlösningen är preliminär
och vi förbehåller oss rätten
till ändringar.

Omfattning och storlek på
schakt kan komma att
justeras.

Ytor är ungefärliga

UPPRÄTTAD: 2022-06-10

FÖRKLARINGAR

	Spishäll med inbyggd ugn		Handdukstork
	Kyl och frys		Undertak
	Städsåp		
	Linneback		
	Tvättmaskin		
	Torktumlare		
	Inbyggd micro		
EC	Elcentral		
MS	Multimediaskåp		
	Hatthylla		
	Överskåp		
SG	Skjutdörr garderob		


Takhöjd = 2,5 m

BH anger bröstningshöjd* på fönster.
Bröstningshöjd är 0,6 m om inget
annat anges.


*Bröstningshöjd = höjd från golv till
underkant fönster.



Skala 1:100

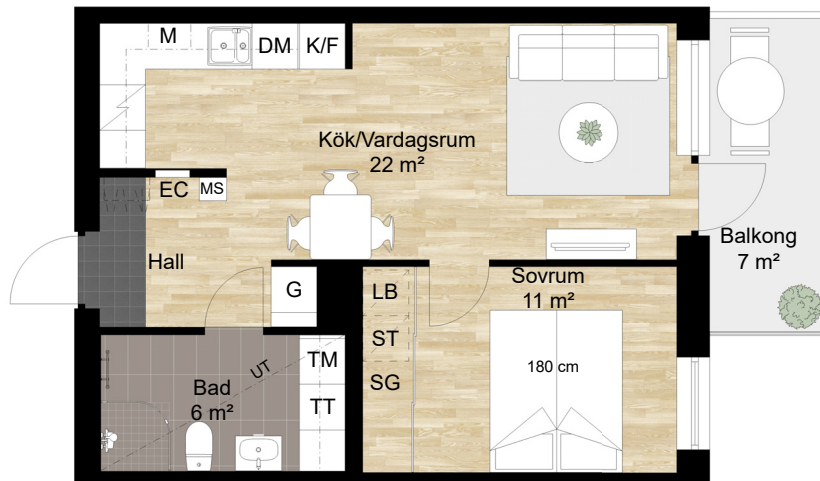

Lägenhet: 3-1204

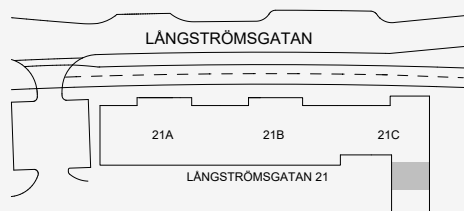

Orienteringsfigur



BALDER