


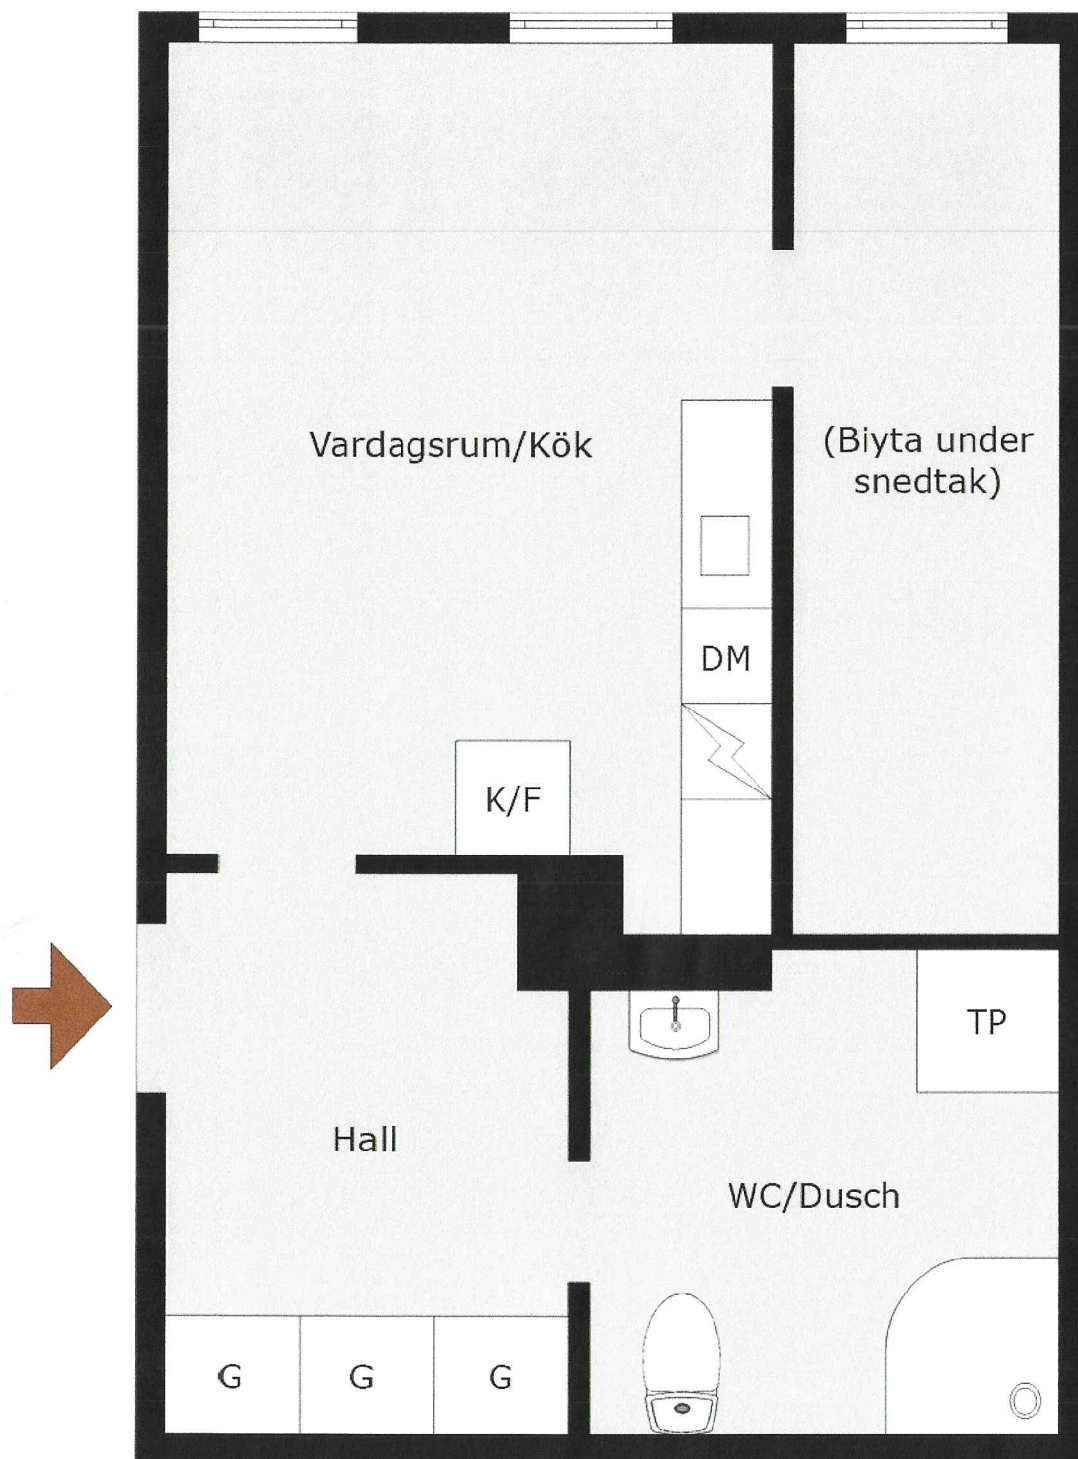

Holmsundsvägen
30 m²

Med reservation för avvikelser. Planskissen är ej skalenlig