

SLÄTTÖ


VEGABACKEN • HANINGE

VARDÖVÄGEN 53

LÄGENHET 53-1102

2 RUM & KÖK


58,1 kvm

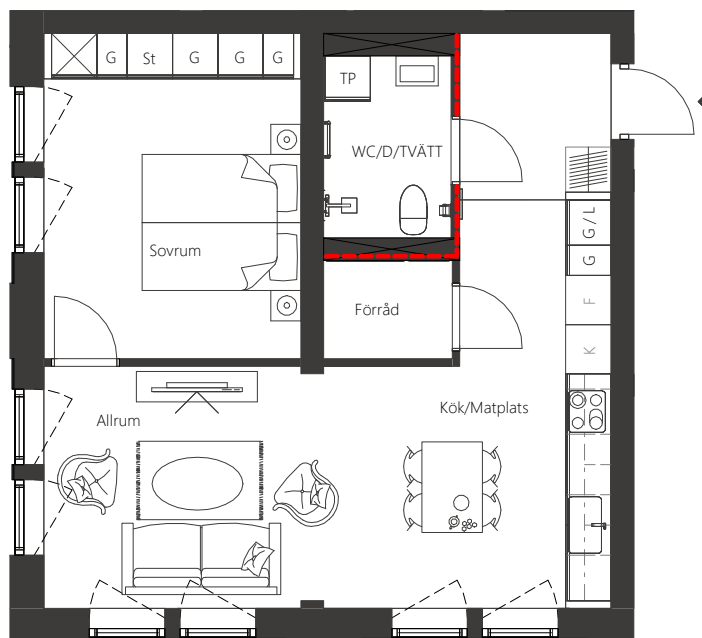

FÖRKLARINGAR

K	Kyl	G	Garderob	L	Linneskåp	K/F	Kyl & frys
F	Frys	ST	Städsåp	TP	Tvättpelare	SK	Skafteri

--- Ej lämplig vägg att borra i på grund av installationer i väggen.

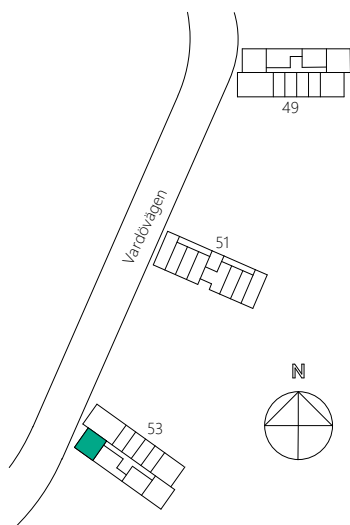

SKALA 1:100
METER
0 1 2 5

VEGABACKEN.NU
VEGABACKEN@SLATTO.SE

SLÄTTÖ FÖRVALTNING AB
Grev Turegatan 19
Box 7034, 103 86 Stockholm

E-post: uthyrning@slatto.se
Telefon: 0771-650 200
WWW.VEGABACKEN.NU