


KS Kvarter SEGERDAL


Lgh Nr. 1-1602, Objekt nummer 5630-0067
3 RoK, 71,1 m²

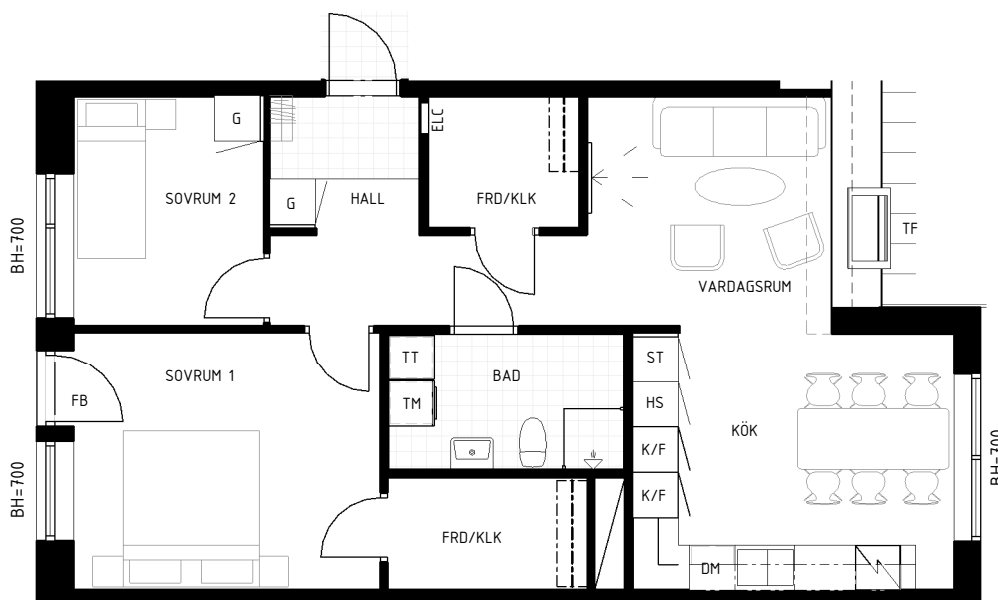

FÖRKLARINGAR

STÄDSKÅP	ST	PLATS FÖR TV	—	TAKFÖNSTER	TF	KOMMOD MED SPEGEL OCH BELYSNING, ELUTTAG I KOMMOD	☐	FÖRBERETT FÖR MIKROVAGSUGN I KÖK
TVÄTTMASKIN	TM	KYL/ FRY	K/F	FÖRRÅD	FRD	GARDEROBSINREDNING	—	RUMSHÖJD CA 2,5 M OM INTE ANNAT ANGES
TORKTUMLARE	TT	DISKMASKIN	DM	KLÄDKAMMARE	KLK	INSIDA UNDERLIGGANDE VÄGG	—	
KOMBIMASKIN	KM	INDUKTIONSHÅLL	☑	SCHAKT	☑	FRI HÖJD 1,9 M	—	
HÖGSKÅP	HS	ÖVERSKÅP KÖK	---	AVVIKANDE TAKHÖJD	TH			
GARDEROB	G	FRANSK BALKONG	FB	BRÖSTNINGSHÖJD	BH			

0 1 2 3 4 5m
SKALA 1:100

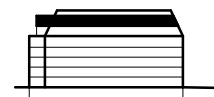

VÄNING

