


KS Kvarter SEGERDAL

Lgh Nr. 3-1404, Objekt nummer 5630-0103
2 RoK 54,8 m²

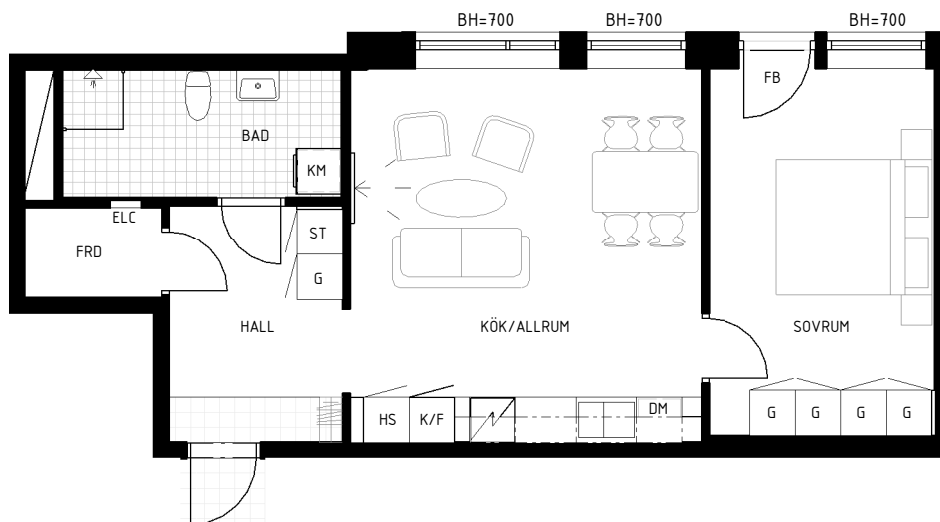

FÖRKLARINGAR

STÄDSKÅP	ST	PLATS FÖR TV	—	TAKFÖNSTER	TF	KOMMOD MED SPEGEL	—	FÖRBERETT FÖR
TVÄTTMASKIN	TM	KYL/ FRY	K/F	FÖRRÅD	FRD	OCH BELYSNING,	—	MIKROVAGSUGN I KÖK
TORKTUMLARE	TT	DISKMASKIN	DM	KLÄDKAMMARE	KLK	ELUTTAG I KOMMOD	—	RUMSHÖJD CA 2,5 M
KOMBIMASKIN	KM	INDUKTIONSHÅLL	—	SCHAKT	—	GARDEROBSINREDNING	—	OM INTE ANNAT ANGES
HÖGSKÅP	HS	ÖVERSKÅP KÖK	---	AVVIKANDE TAKHÖJD	TH	INSIDA	---	
GARDEROB	G	FRANSK BALKONG	FB	BRÖSTNINGSHÖJD	BH	UNDERLIGGANDE VÄGG	---	
						FRI HÖJD 1,9 M	---	

0 1 2 3 4 5m
SKALA 1:100



VÄNING

