


1 rok 24 kvm



2023-03-16

Våning: 3

Lägenhetsnr: 128-1305

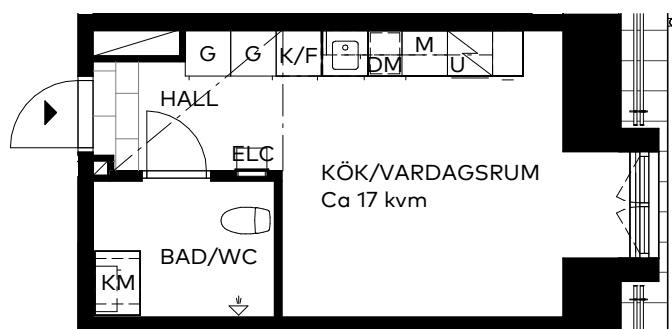


Takhöjd 2,5 m om inget annat anges. Takhöjd 2,7 m på plan 3.
Takhöjd vid undertak ca 2,25 m. Takhöjd i alla BAD/WC ca 2,25 m.

Bröstningshöjd alla fönster 0,7 m om ej annat anges.

Lägenheten är utrustad med vattenburna radiatorer.




I de fall förråd (FR) finns i bostaden så finns ej externt förråd.

Skala 1:100

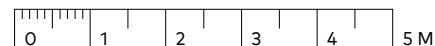

Teckenförklaringar

BH	Bröstningshöjd
G	Garderob
SG	Skjutdörrgarderob
L	Linneskåp
ST	Städsåp
K/F	Kyl/frys
U	Ugn
DM	Diskmaskin
KM	Kombitvättmaskin
TM	Tvättmaskin
TT	Torktumlare
M	Uttag för mikro
ELC	Lägenhetscentral
FB	Fransk balkong
FR	Förråd
KLK	Klädkammare
[]	Kapphylla
[]	Undertak

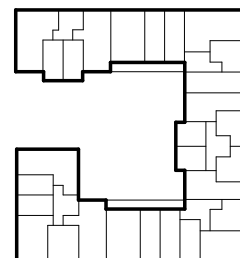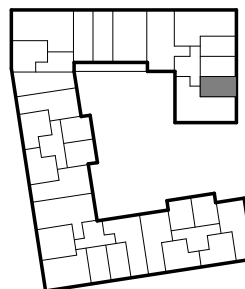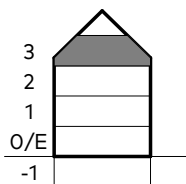

Vi förbehåller oss rätten till ändringar i utförande. Lägenhetens totala boarea är avrundad till närmaste heltal. Lägenheterna är uppmätta på ritning och variation kan förekomma vid fysisk uppmätning.