


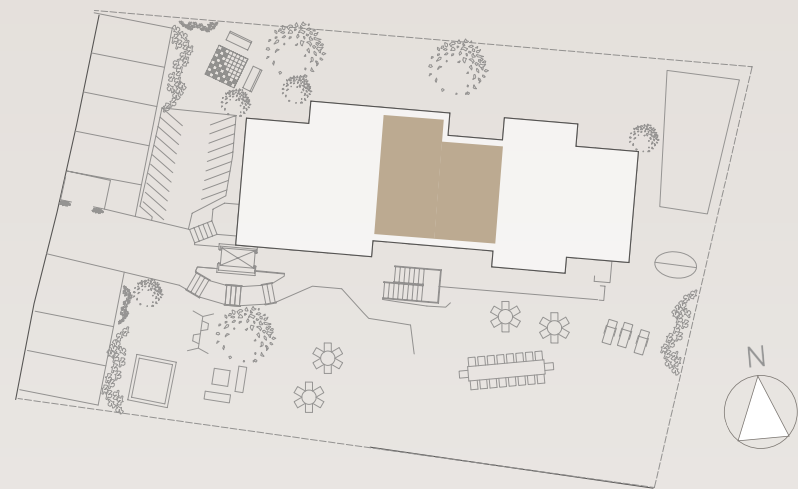

Solhagavägen i Knivsta


LGH **1103** Bostad för två personer

BOA **79.5** kvadratmeter
Källarförråd tillkommer




- | | | | | | |
|-----|------------|----|----------|----|-------------|
| K/F | Kyl/Frys | ST | Städkåp | L | Linneskåp |
| DM | Diskmaskin | G | Garderob | KM | Kombimaskin |

Entreplan

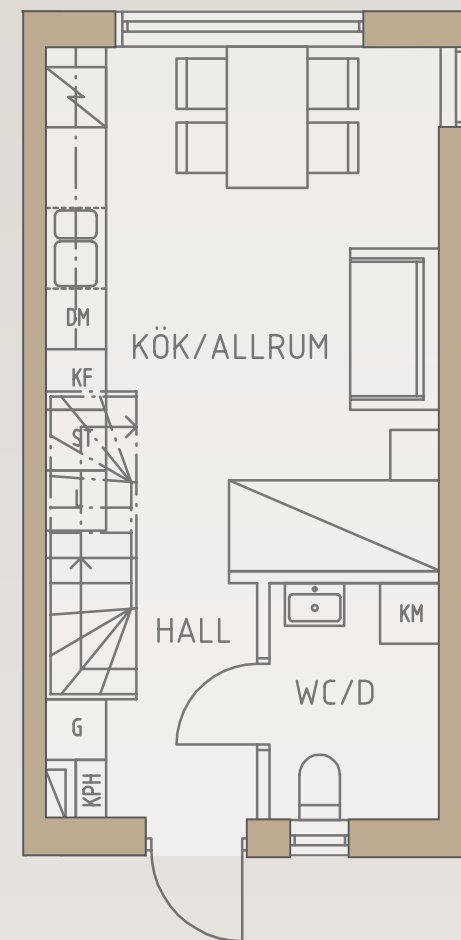

Vindsplan

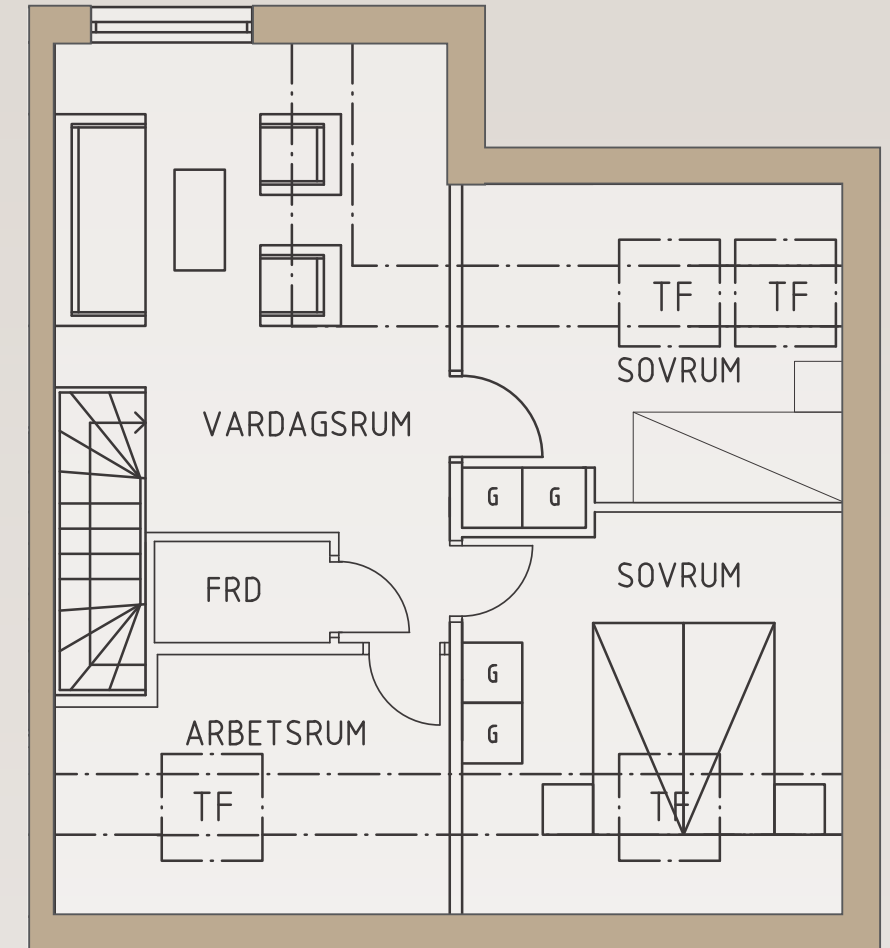

Måtten är ungefärliga så avvikelser kan förekomma

Skala 1:75