


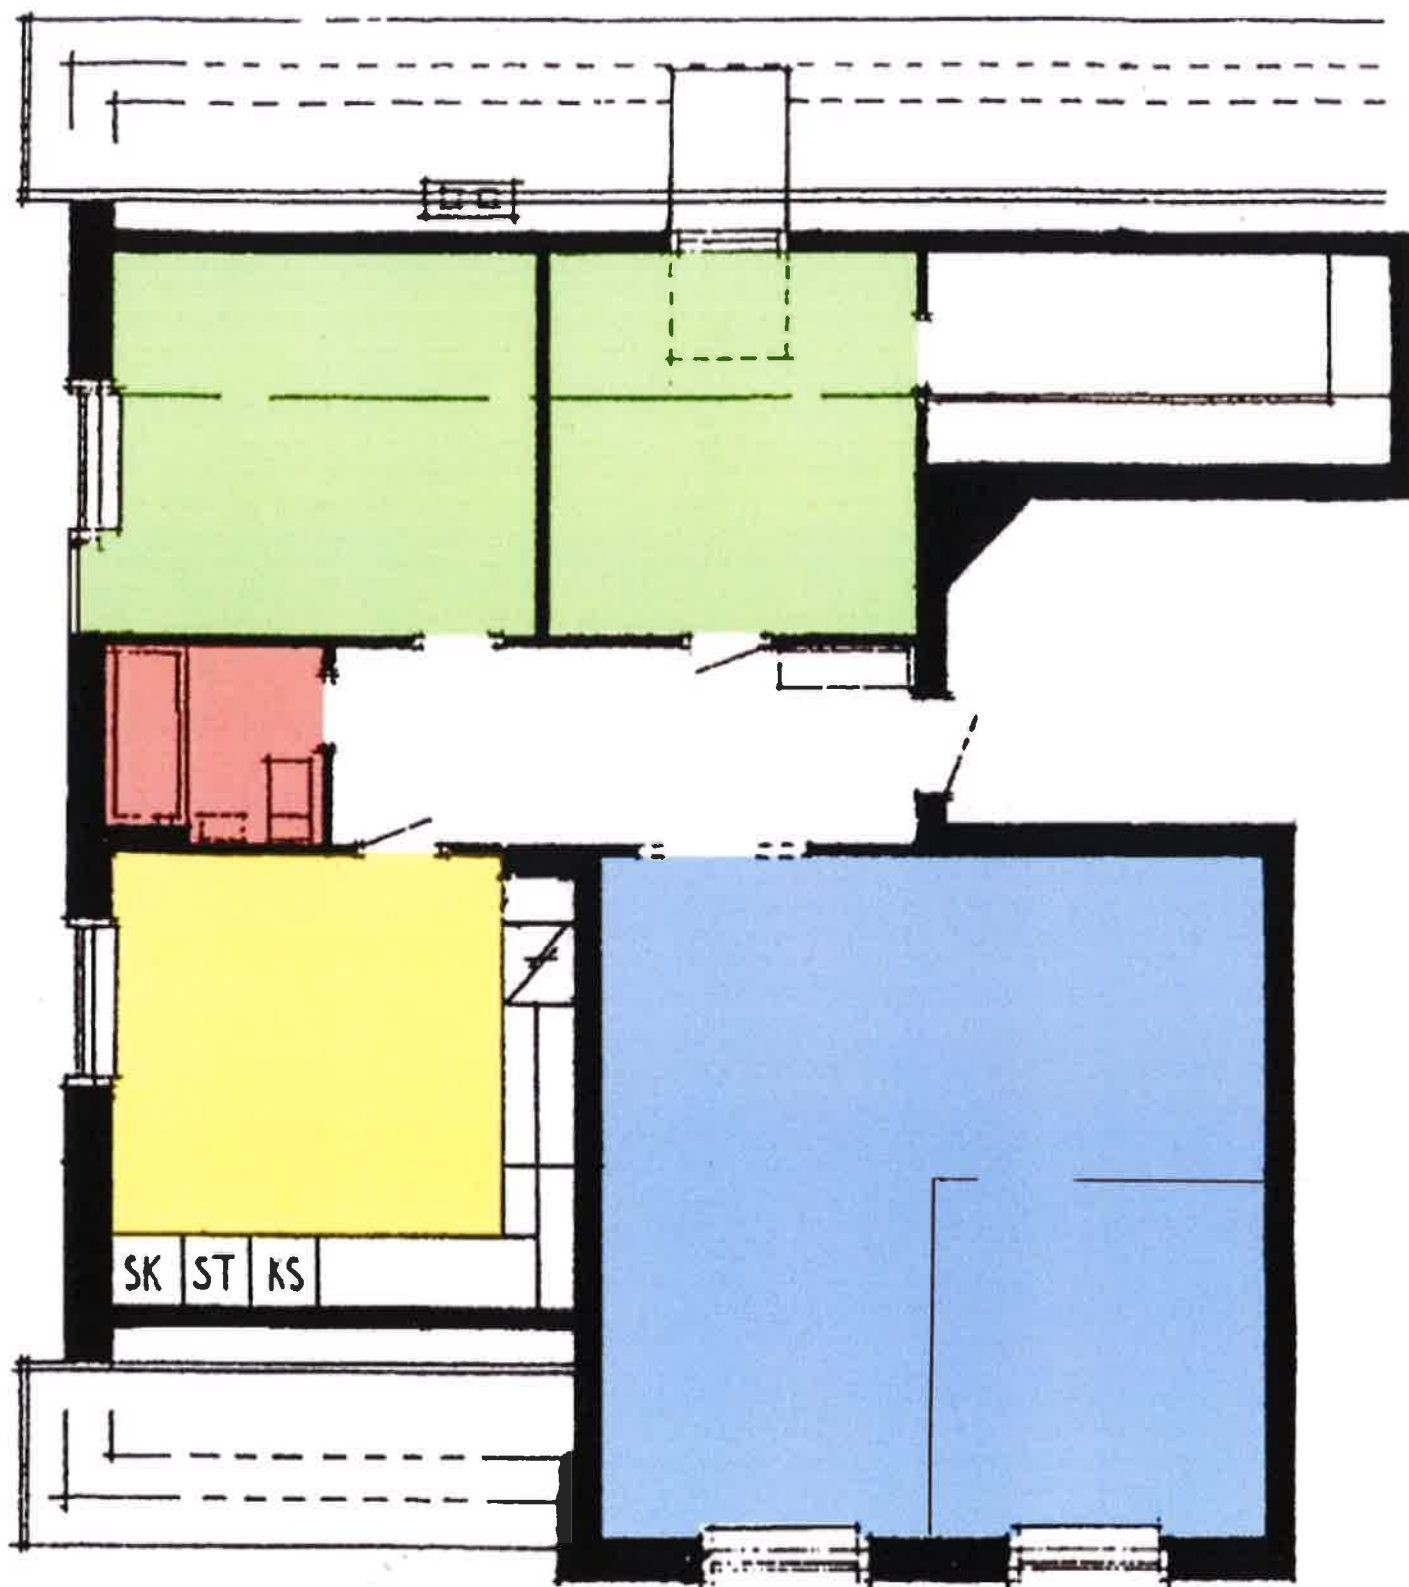

3 Rum och kök ca 95m²

Plan 3 lägenhet B23

Objektnummer 2136-02-039

- Vardagsrum
- Balkong
- Sovrum
- Kök
- Badrum/WC
- Hall/Övrigt

