


LGH
Segerstadsvägen 21D
1101,1201,1301, 1401, 1501

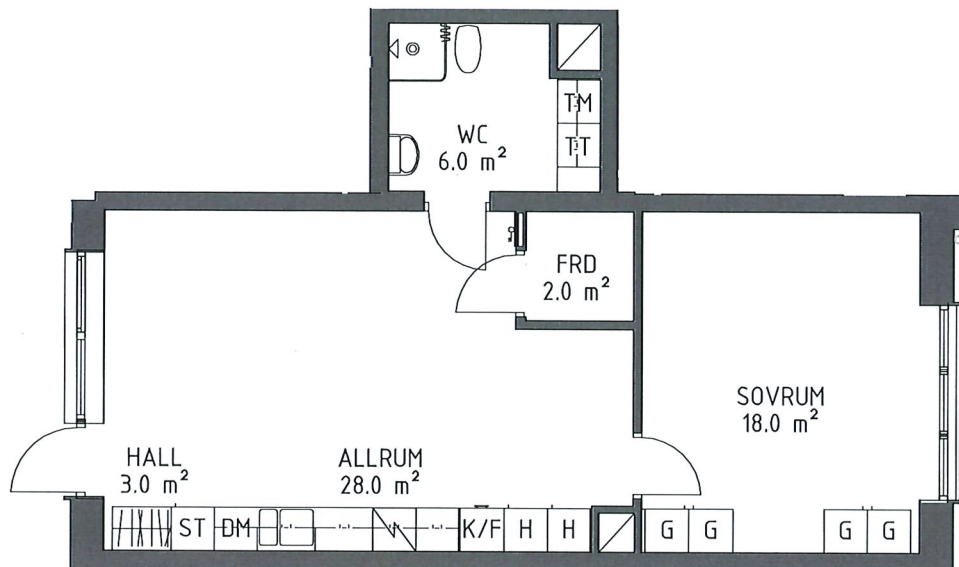


HUS	VÅNING	STORLEK
1	2-6	2 RoK ca 59,5 m ²




0 1 2 3 4 5 m
skala 1:100

ALLMÄNT

- Rumshöjd 2,5 m generellt, 2,3 m i badrum
- Höjd till underkant fönster är 0,8 m om inget annat anges.

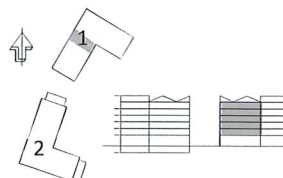

lägenheters placering i huset

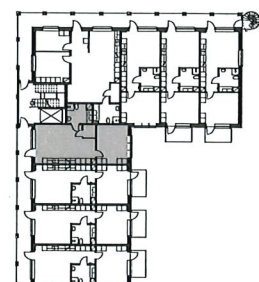

K	KYLSKÅP	ST	STÄDSKÅP	TM	TVÄTTMASKIN
F	FRYS	G	GARDEROB	TT	TORKTUMLARE
DM	DISKMASKIN	H	HÖGSKÅP	SPIS	

Avvikelse från ritningar kan förekomma.

Areor är avrundade till närmsta hela eller halva kvm