



Planritning


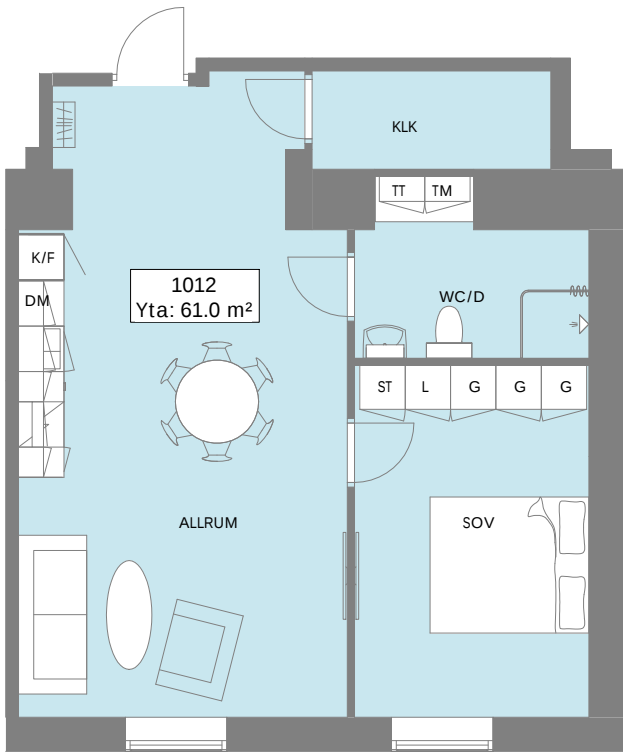


- TM TVÄTTMASKIN
- TT TORKTUMMLARE
- DM DISKMASKIN
- K/F KYLFRYS
- G GARDEROB
- L LINNESKÅP
- ST STÄDSKÅP

Översikt

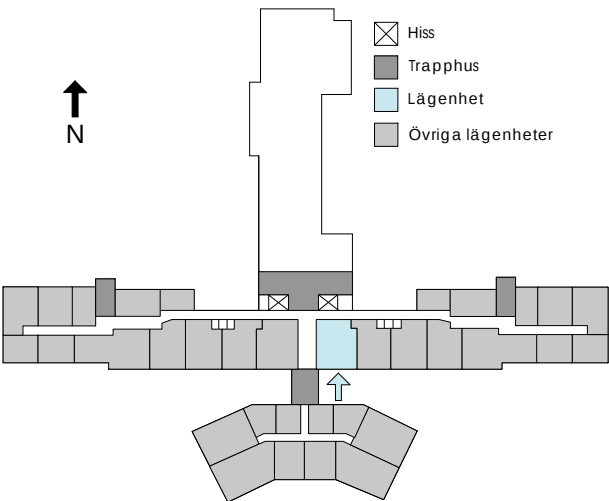

Sektion

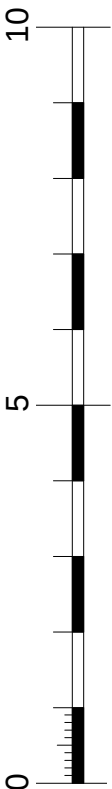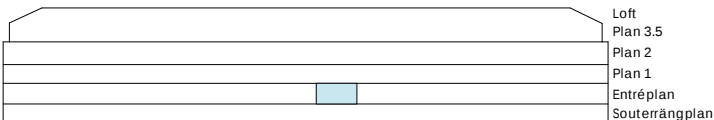

SKALA 1:100

Observera att översiktsplanen inte är skalenlig