

FÖRKLARINGAR


Alla mått anges i millimeter.

FÖRESKRIFTER

-

HÄNVISNINGAR

-

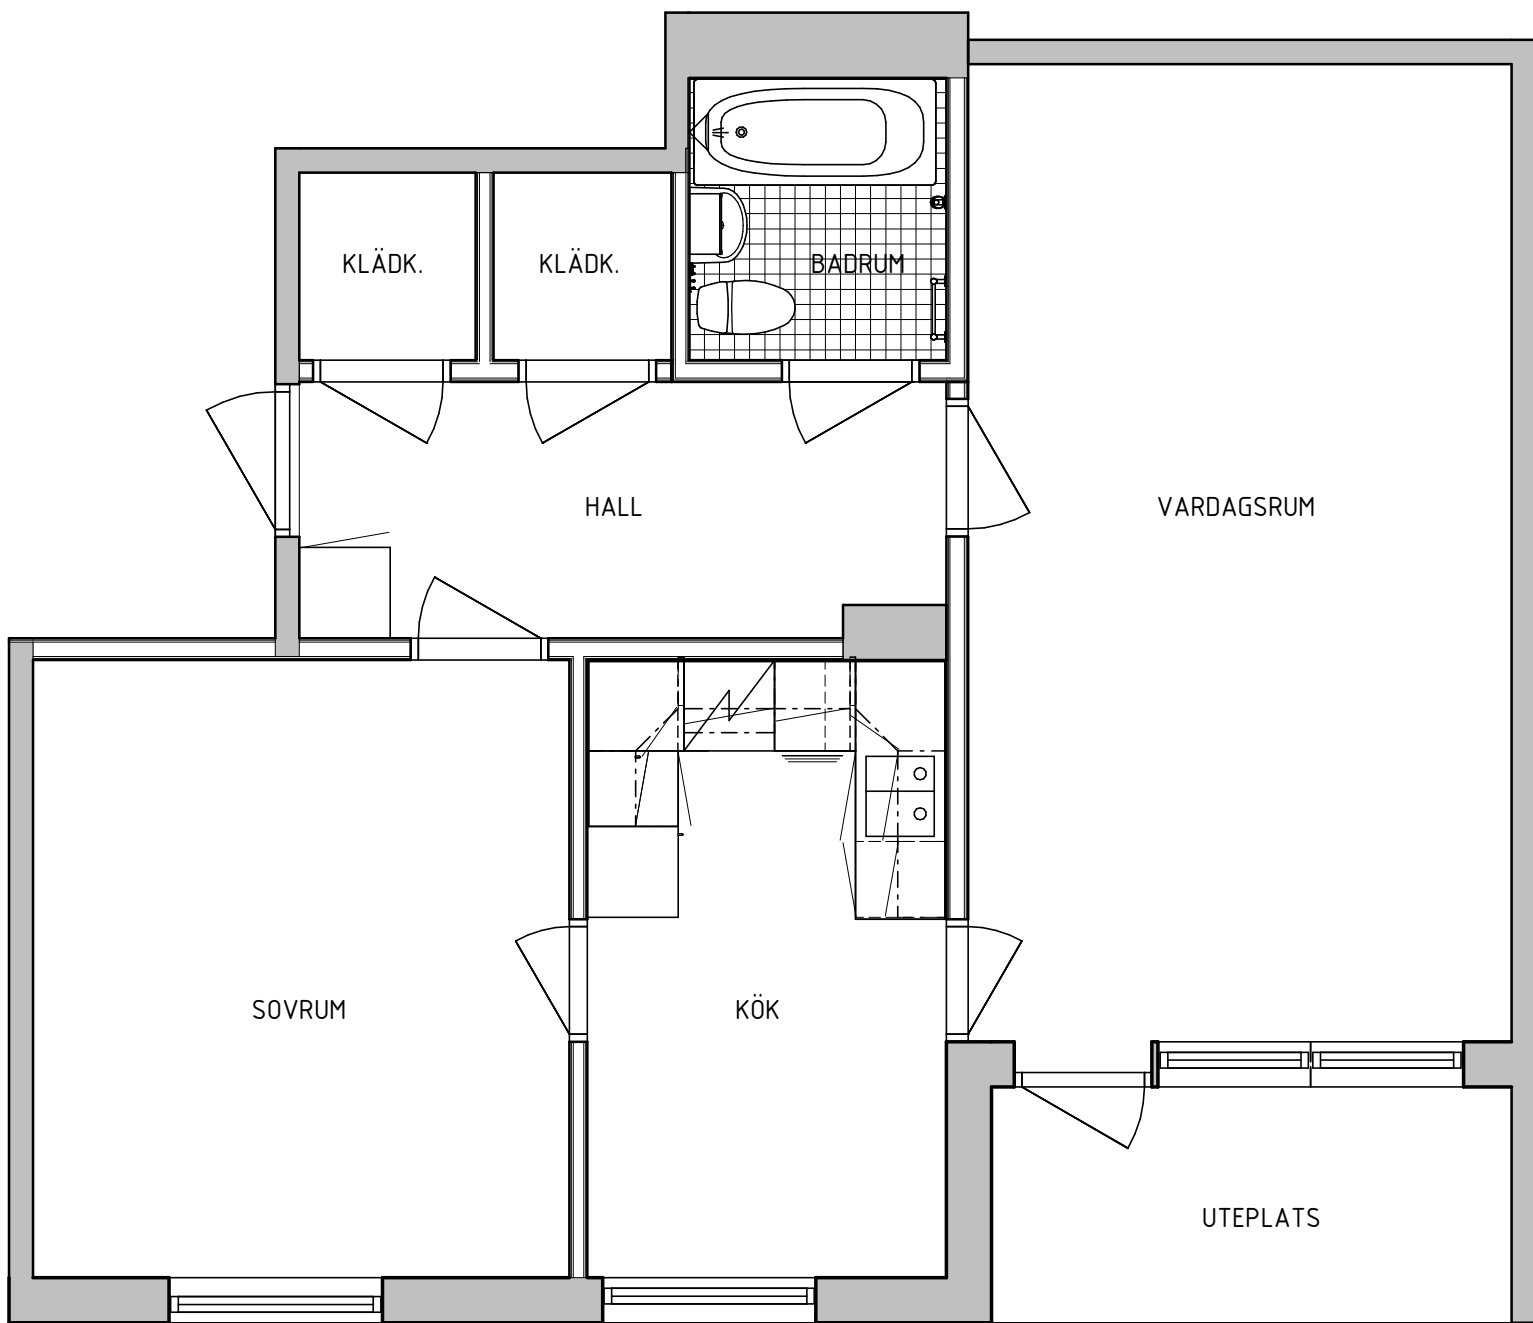

TYP 2C

| BET   | ANT | ÄNDRINGEN AVSER                  | SIGN               | DATUM       |
|---|-----|----------------------------------|--------------------|-------------|
| FÖRFRÅGNINGSUNDERLAG   |     |                                  |                    |             |
| <div><div></div><div></div></div> |     |                                  |                    |             |
| <input checked="" type="checkbox"/>   | A   | Equator stockholm AB             | tel. 08-506 025 00 |             |
|   | E   | Jan Fransson Elkonsult AB        | tel. 08-10 39 05   |             |
|   | K   | -                                | tel. -             |             |
|   | V   | Drift-och Installationsteknik AB | tel. 08-18 38 00   |             |
|   | PL  | Bygg-o Fast.konsult AB           | tel. 070-548 78 27 |             |
| UPPDRAGS NR   |     | RITAD/KONSTR. AV                 |                    | HANDLÄGGARE |
| 1726   |     | K. Pålsson                       |                    | U. Jäjlhage |
| DATUM   |     | ANSVARIG                         |                    | GRANSKAD AV |
| 2017-12-01   |     | Urban Jäjlhage                   |                    |             |
| KV BRICKAN 6   |     |                                  |                    |             |
| Lägenhet typ 2C   |     |                                  |                    |             |
| SKALA   |     | NUMMER                           |                    | BET         |
| 1:50/A1   |     | A40-1-616                        |                    |             |
| 1:100/A3   |     |                                  |                    |             |