


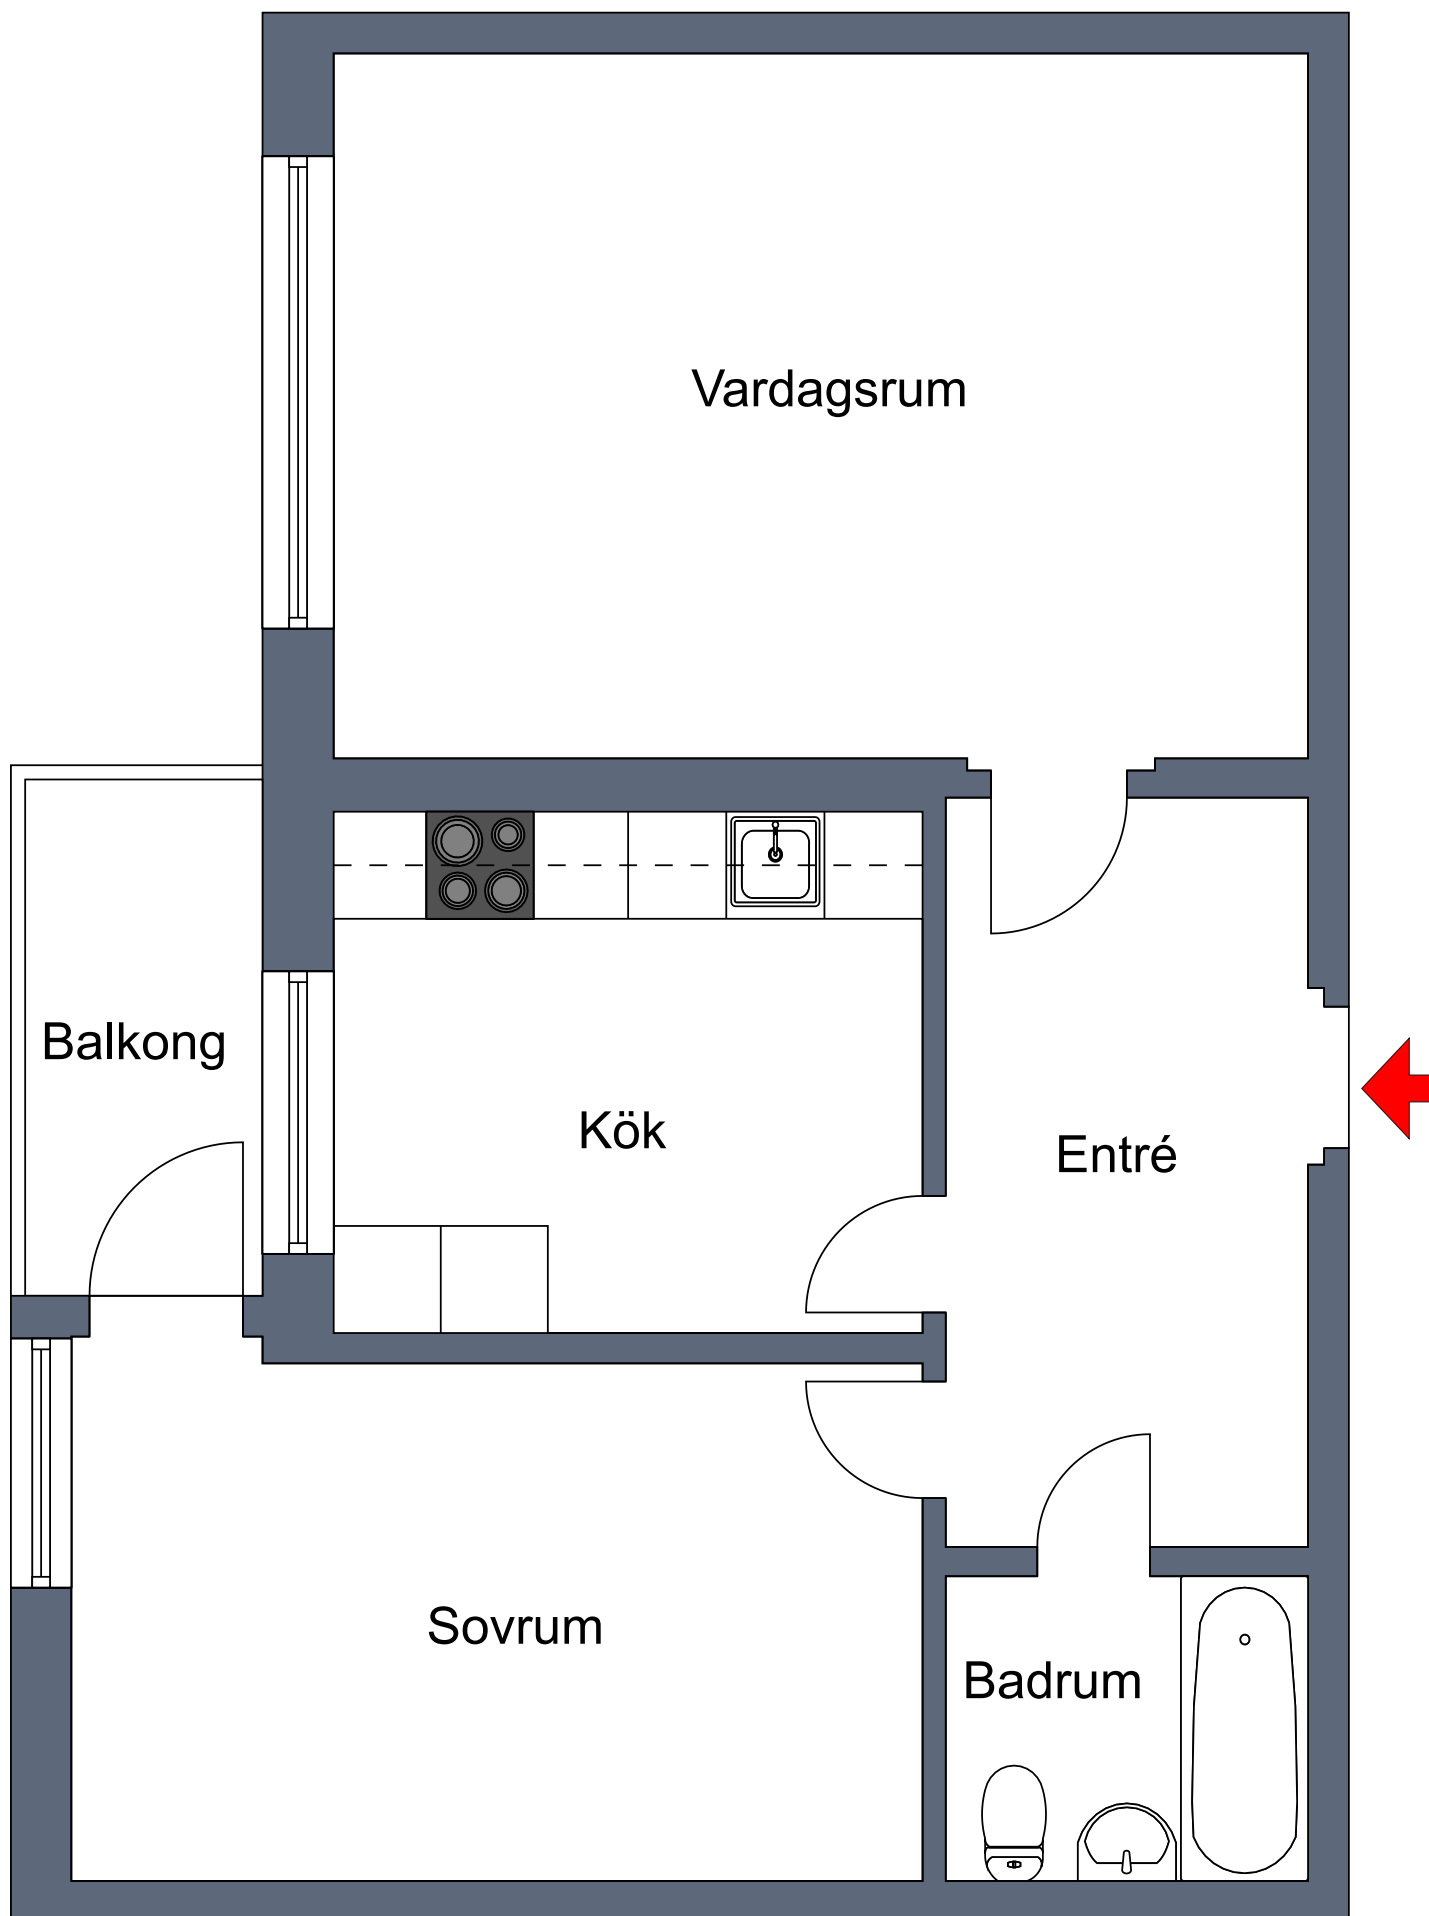

2 rum och kök ca 59 m²
Plan 2
Objektnummer 5015-1618

Viss avvikelse kan förekomma.