

1 rok

29 kvm

Våning: 2, 3, 4

Lägenhetsnr:

1204


1304

1404



HANTVERKAREN

2023-02-24

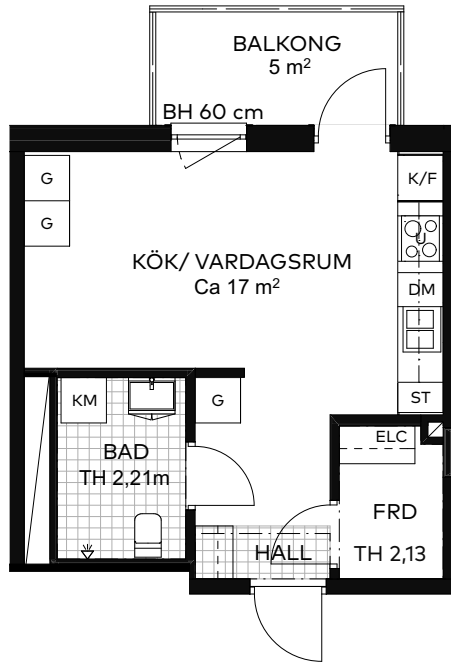


Takhöjd 2,5m, om inget annat anges.

Tvättställ i badrum levereras med kommod och spegelskåp.

I lägenheten monteras vattenburna radiatorer.

I de fall förråd (FRD) finns i bostaden: finns ej förråd externt.

Skala 1:100

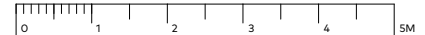


Teckenförklaringar

BH	Bröstningshöjd
GS	Garderob med skjutdörr
G	Garderob
ST	Städsåp
K/F	Kyl/frys
K	Kyl
F	Frys
DM	Diskmaskin
U	Ugn
KM	Kombitvättmaskin, väggskåp ovan
TM	Tvättmaskin, väggskåp ovan
TT	Torktumlare, väggskåp ovan
HS	Högsåp
HS/U	Ugn i Högsåp
FRD	Förråd
ELC	Lägenhetscentral
TH	Takhöjd
STI	Städinredning

Lägenhetens placering - våningsplan



Lgh placering i huset. Pilen visar entré till lgh

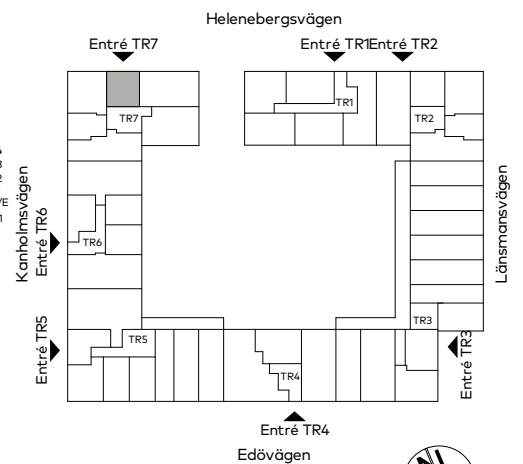

Vi förbehåller oss rätten till ändringar i utförande. Lägenhetens totala boarea är avrundad till närmaste heltal.
Lägenheterna är uppmätta på ritning och variation kan förekomma vid fysisk uppmätning.