



LGH
1305

HUS
B




VÅNING
4

STORLEK
3 RoK ca 72 m²

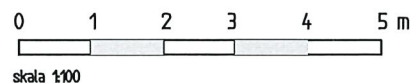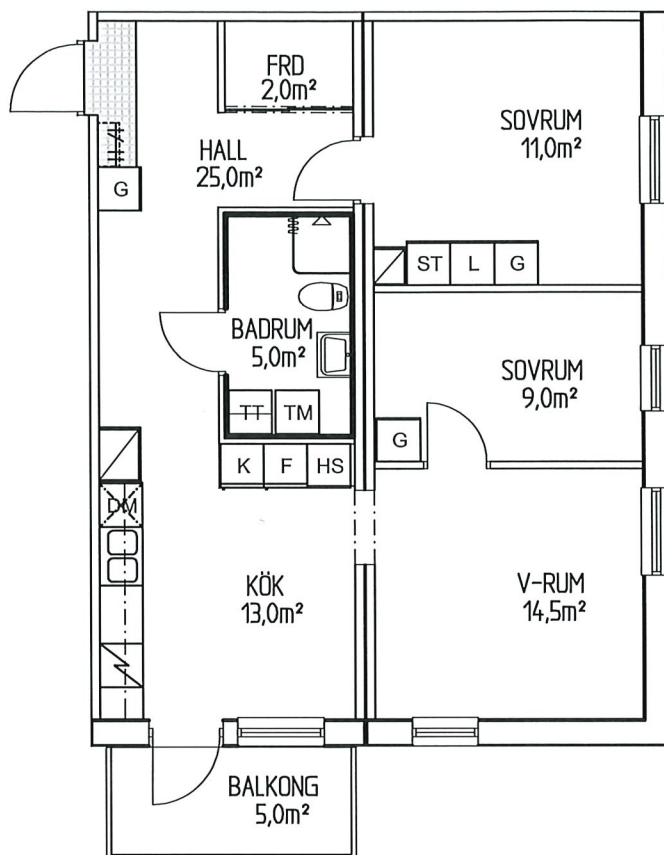

ALLMÄNT


- * Rumshöjd 2,5 m generellt.
- * Höjd till underkant fönster är 0,582 m om inget annat anges.

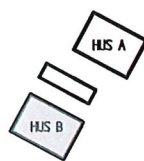

Lägenhetens placering i huset.

skala 1:1000

L LINNESKÅP	HANDDUKSTORK	X BALKONG
ST STÄDSKÅP	SPISHÄLL	FRANSK BALKONG
G GARDEROB	INBYGGNADSUGN	TM TVÄTTMASKIN
HS HÖGSKÅP	K KYLSKÅP	TT TORKTUMLARE
KOMMOD	F FRYSSKÅP	KOMBIMASKIN
BADRUMSSKÅP	DM DISKMASKIN	

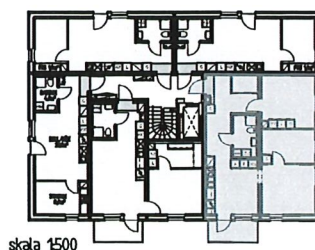

skala 1:500

Avvikelser från ritningar kan förekomma.

Areor är avrundade till närmsta hela eller halva kvm.