

Takhöjd 2380 mm


HUVUDMÅTT CA MÅTT 1 X MÅTT 2

V-Rum	4010 x 5150
Kök	2870 x 4840
Sov 1	3140 x 3360
Sov 2	2970 x 4220
Hall	4850 x 1720
WC	1510 x 3020

WC:
ARU95
LG Kombi

MÅTT 1

MÅTT 2

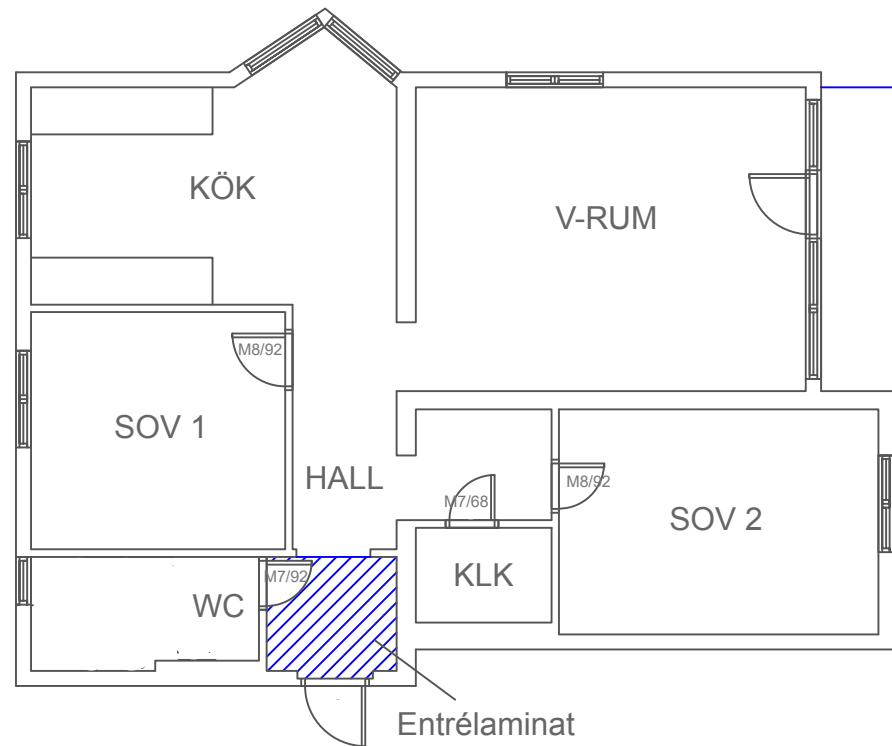

3 rok 75 kvm

0 1 2 3m

PLANRITNING

Vallvägen 2C 1001

Falun

SKALA 1:100 (A4)

2019-05-24