

HUVUDMÅTT      CA      MÅTT 1 X MÅTT 2

|       |             |
|-------|-------------|
| V-Rum | 3810 x 5490 |
| Sov   | 3240 x 3530 |
| Kök   | 3250 x 3530 |
| Hall  | 3240 x 1620 |
| WC    | 3250 x 1620 |

TP = Tvättpelare  
 TM1 = LG 450 x 600  
 TM2 = Cylinda 600 x 600  
 TM3 = Cylinda Toppmatad 400 x 600


MÅTT 1



MÅTT 2



0 1 2 3m

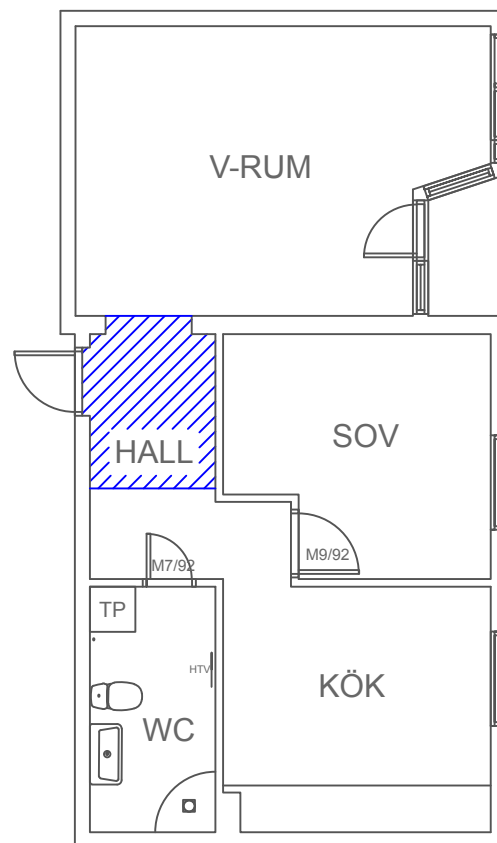


PLANRITNING  
 2 rok 57 kvm  
 Torggatan 20B, lgh 1302  
 20233  
 8826803  
 Enköping

2020-12-03

Avvikelser kan förekomma.

SKALA 1:100 (A4)

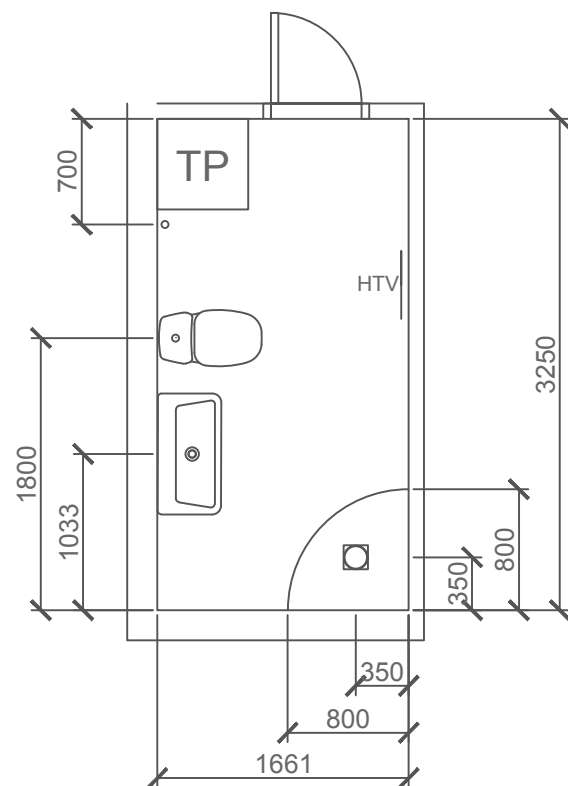

SKALA 1:50 (A4)

PLANRITNING  
2 rok 57 kvm  
Torggatan 20B, lgh 1302  
20233  
8826803  
Enköping

2020-12-03

Avvikelser kan förekomma.