


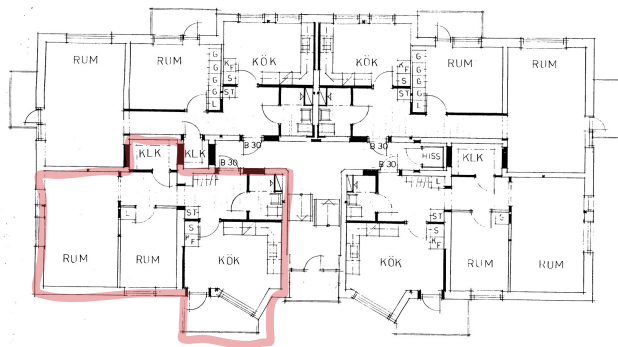

VÄNINGSPLAN 2,3

C-REV OMRITAD 8608 05 E.F

099967

8412-7c

TRANAN 26, LANDSKRONA  
ÖVERSKENADÖRTNING  
VÄNINGSPLAN 2,3  
SKALA 1:1100

THEOMÆUS ARKITEKTKONTOR  
STORGATAN 23 B, 261 31 LANDSKRONA TEL 0418-187 84

LANDSKRONA 8608 05 E.H.F. FUK

2

3

4

RULLE

187

14,8X

Mikrotjänst

3

2