


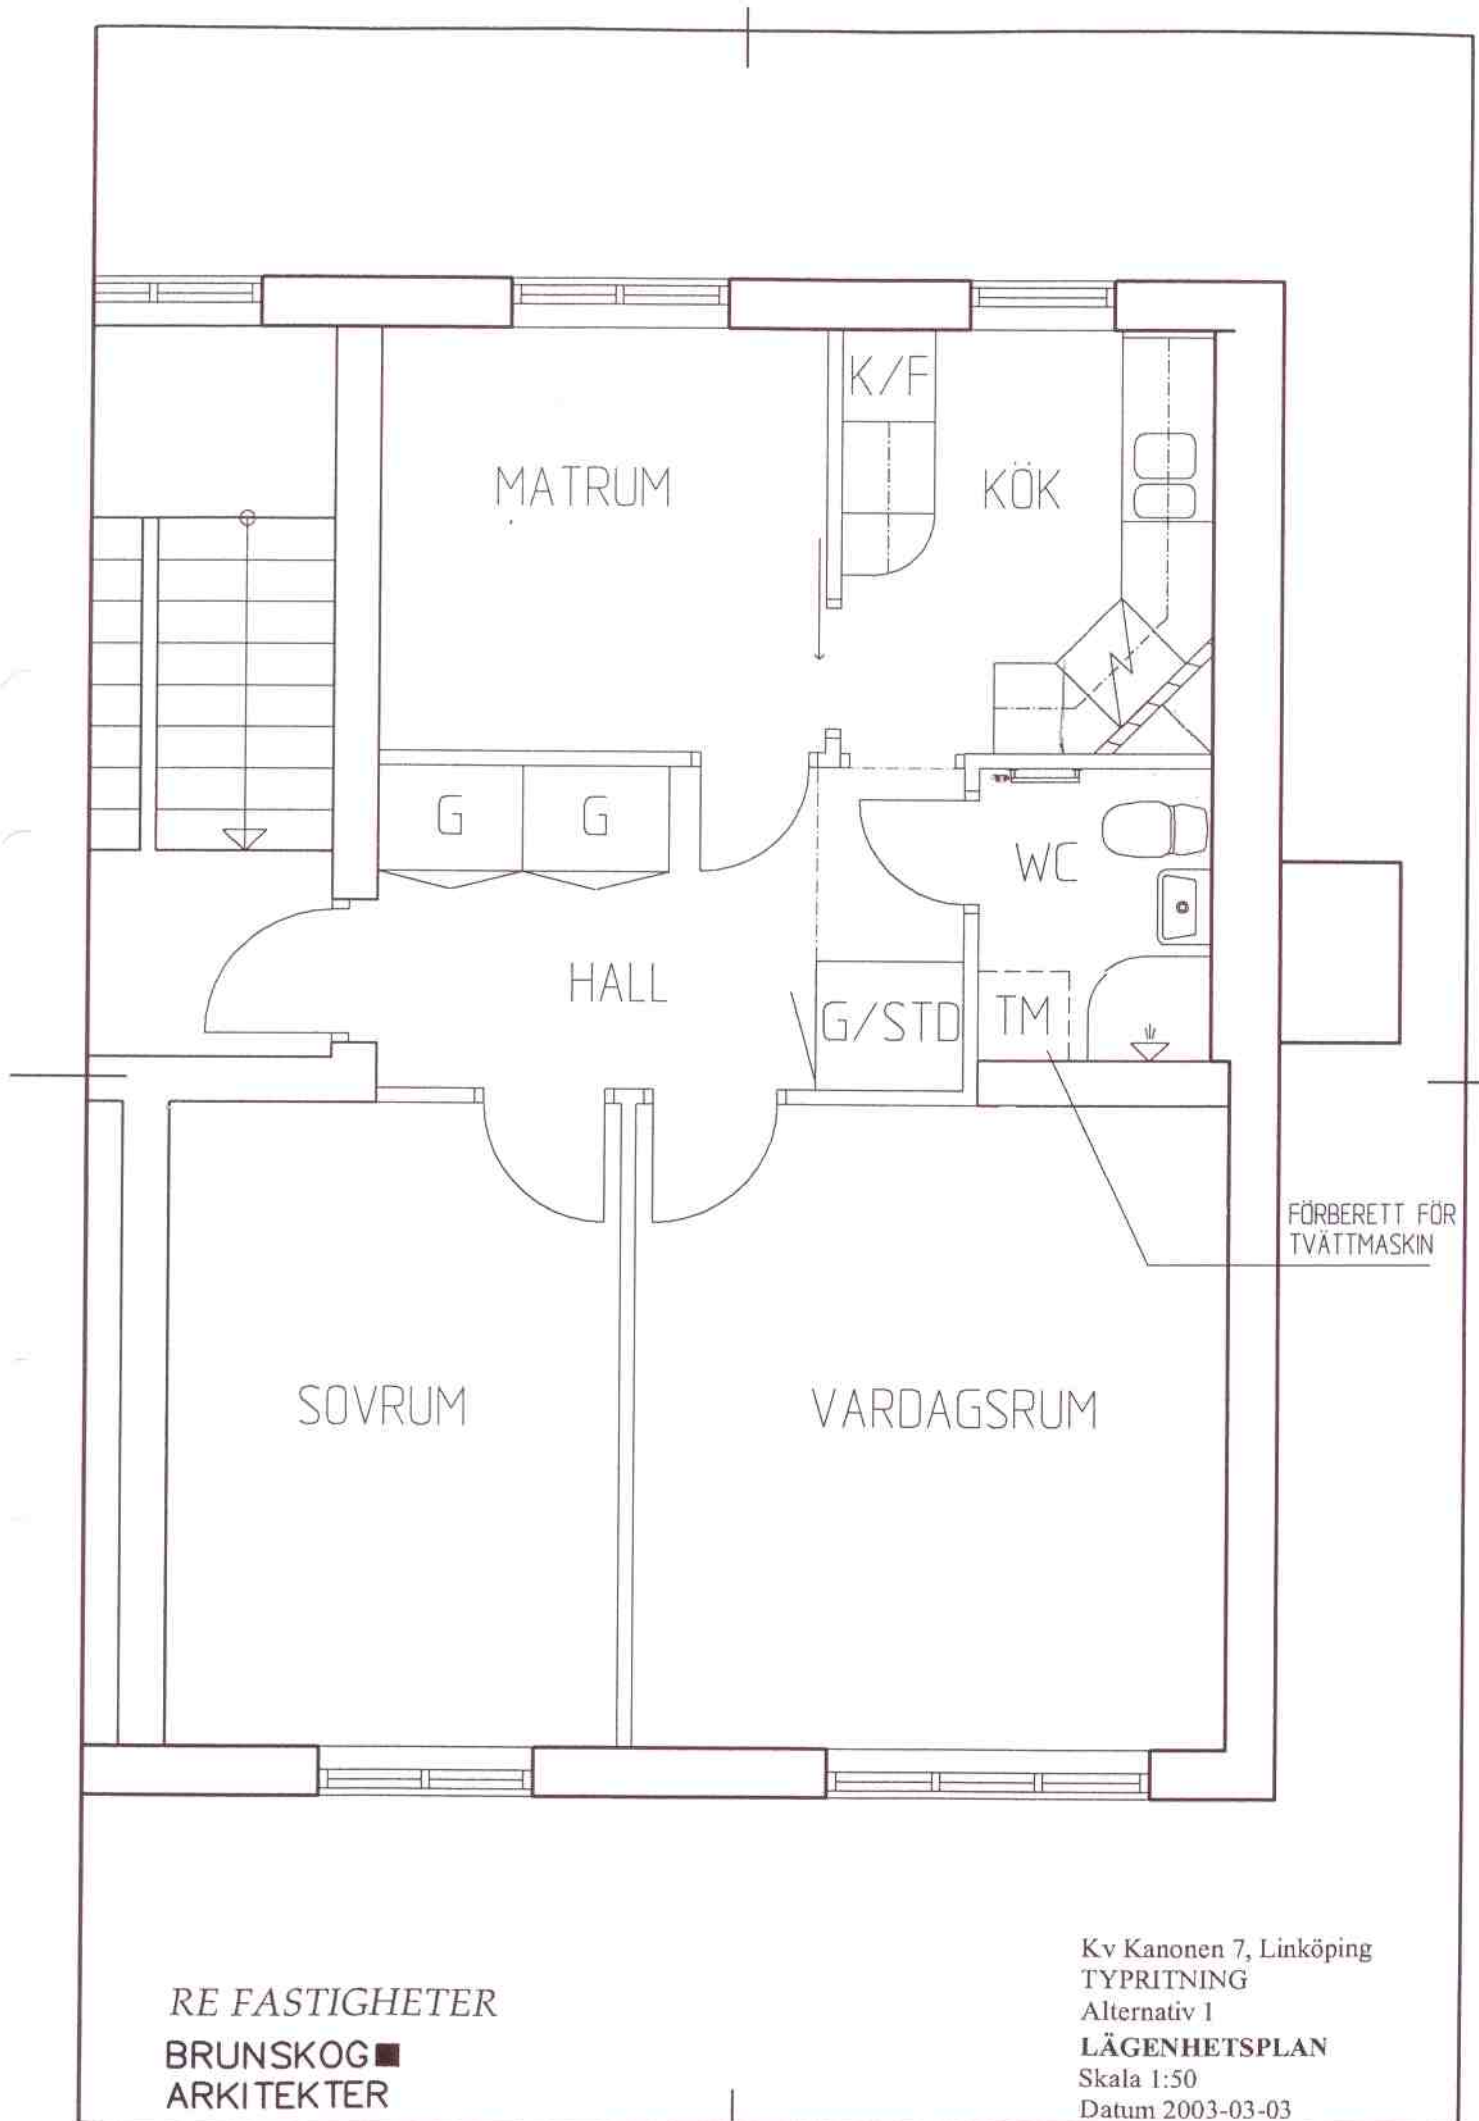

RE FASTIGHETER

BRUNSKOG ■
ARKITEKTER

Kv Kanonen 7, Linköping
TYPRITNING
Alternativ 1
LÄGENHETSPLAN
Skala 1:50
Datum 2003-03-03