


300D0414, 300D0812, 300D1210
HUS D

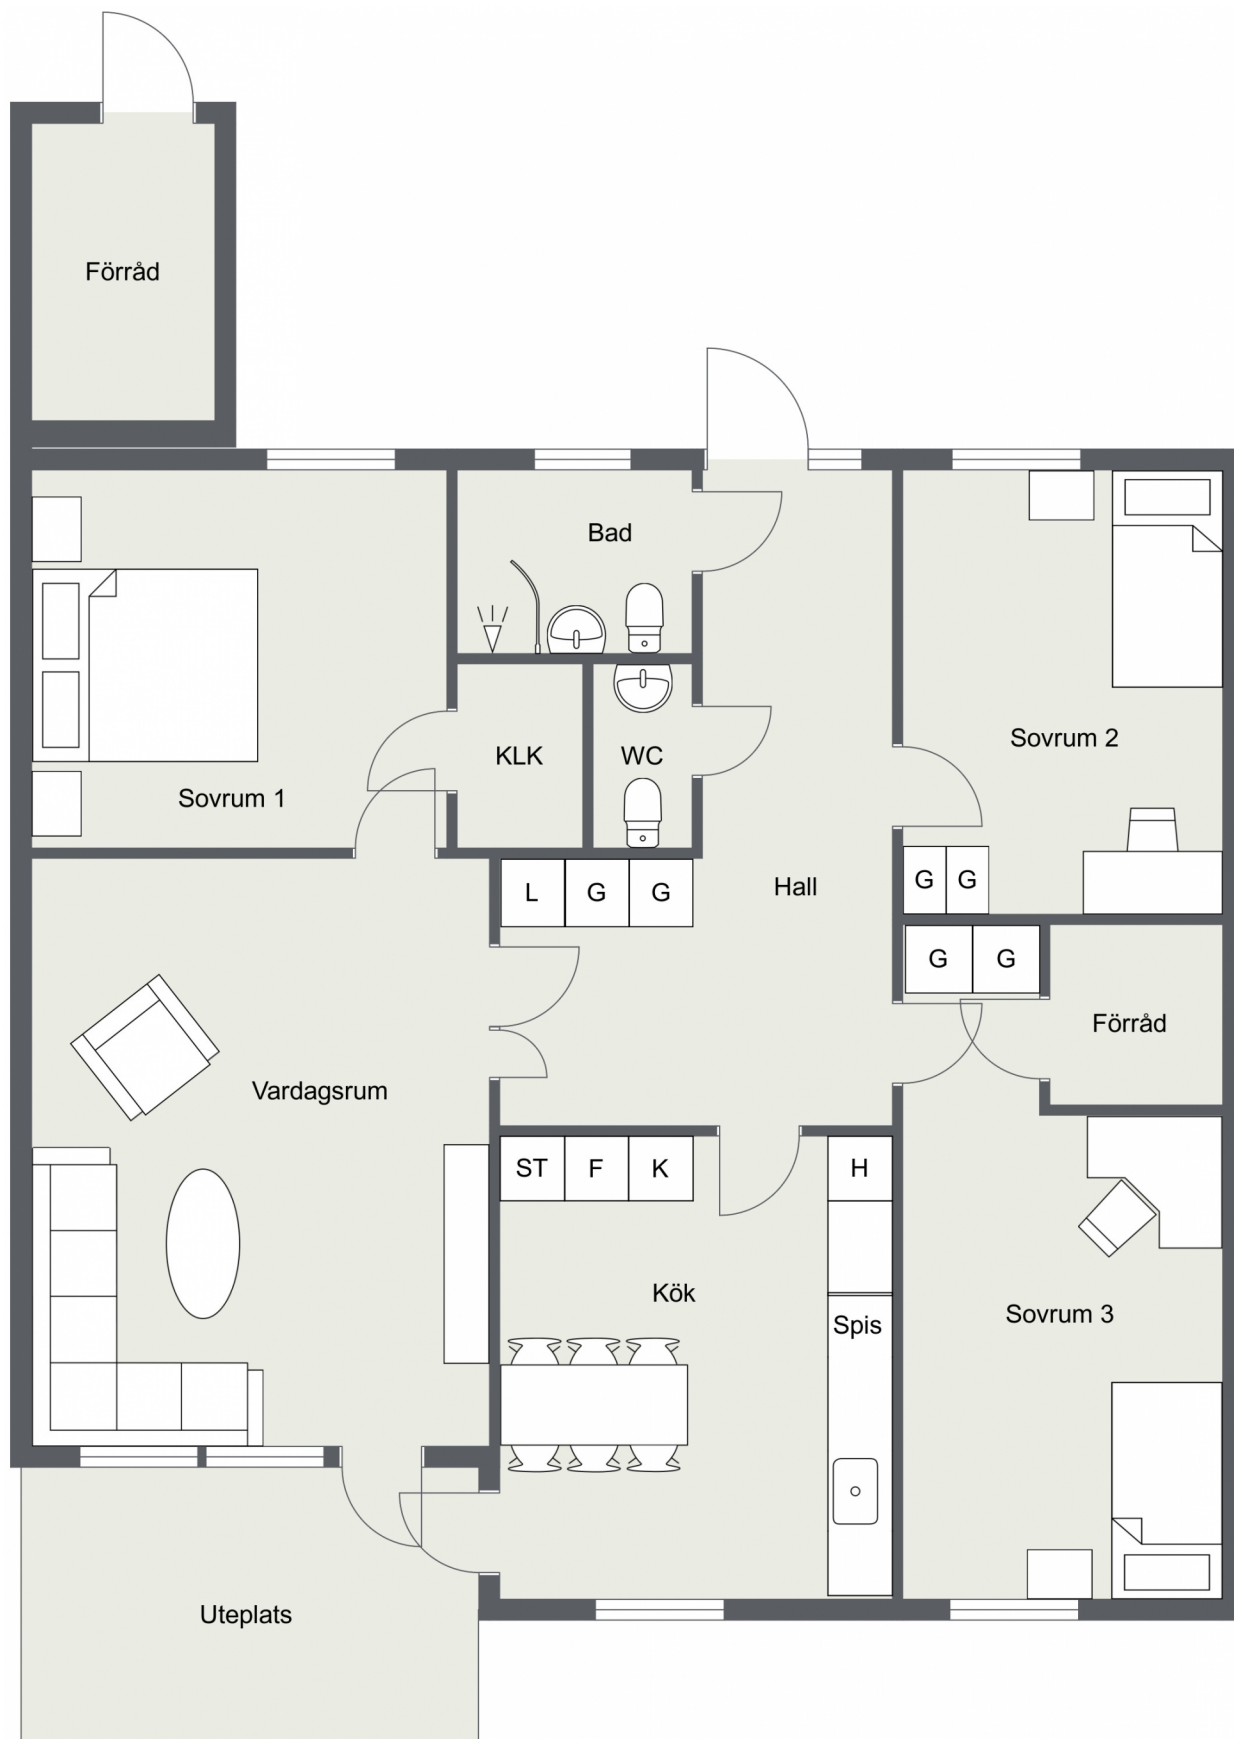

OBS. Planritningen är inte fullständigt skalenlig och vissa avvikelser kan förekomma. Möbler som visas är endast för illustration och ingår ej i lägenheten.