
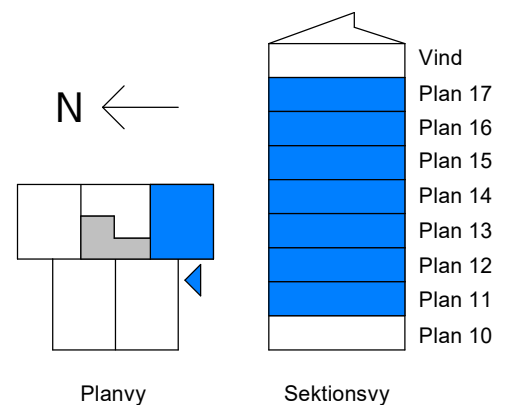


2 RoK

ca: 57,4 kvm
Bergsvägen 21B

LGH NR: 1102
1202
1302
1402
1502
1602
1702

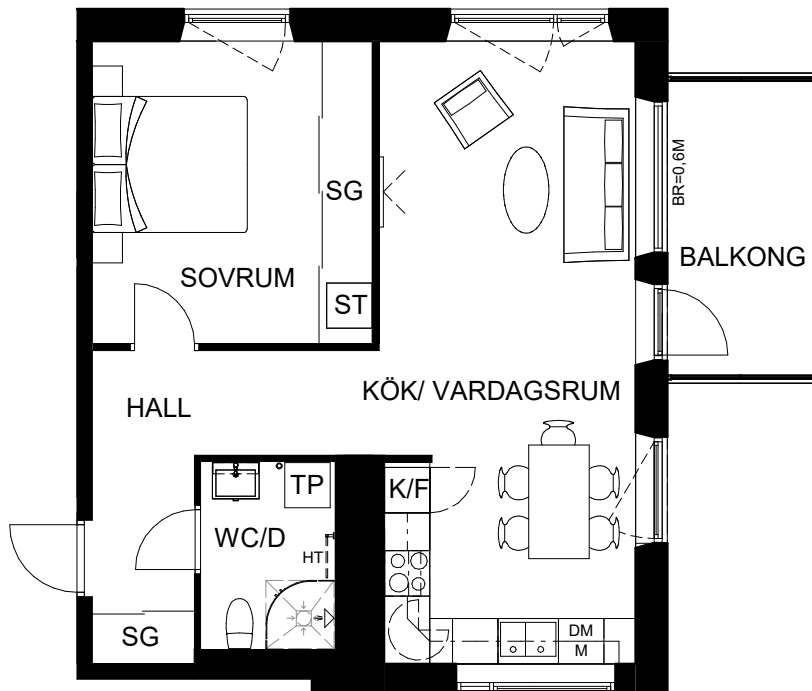

Teckenförklaring

D Dusch
DM Diskmaskin
EL El-/multimediacentral
F Frys
G Garderob
HT Handdukstork
K Kyl
K/F Kyl/frys
BR= M Avvikande bröstningshöjd

M Mikrovågsugn i överskåp
SG Skjutdörrsgarderob
ST Städskåp/Städ i SG
TP Tvättpelare
(tvättmaskin+torktumlare)
--- Väggskåp
--- Klädstång i klädkammare

0 1 2 3 4 5 meter

Skala 1:100

Rumshöjd är ca 2,5 m.
Bröstningshöjd fönster är ca: 0,8 m.