


BJURBÄCKEN 11

RÅGSVED

2 RoK, 49 m²



LGH: 150:1403
150:1404
152:1503
152:1504

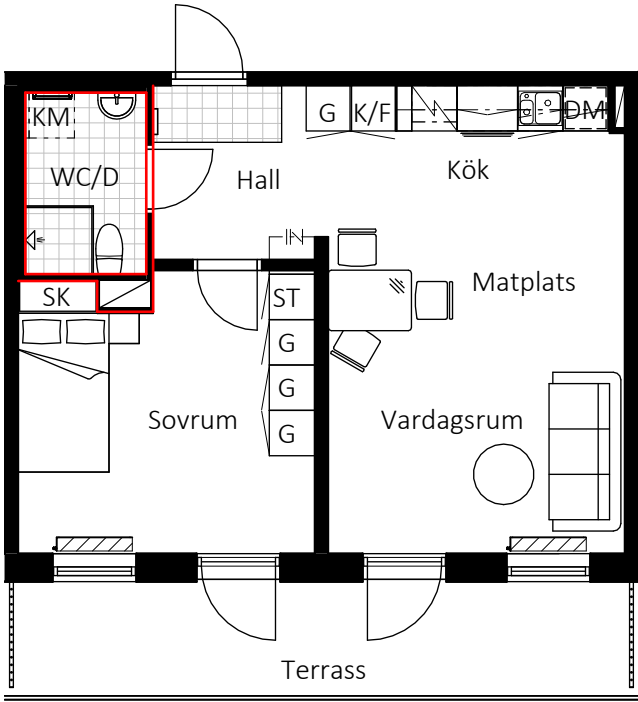

SKALA 1:100



FÖRKLARINGAR:
Generell takhöjd, TH2700mm i bostadsrum och TH2300mm i badrum
Generell bröstningshöjd, BH 400mm
Vid avvikande höjder redovisas det på planskiss

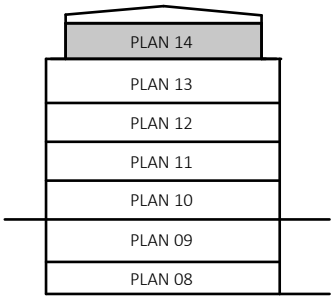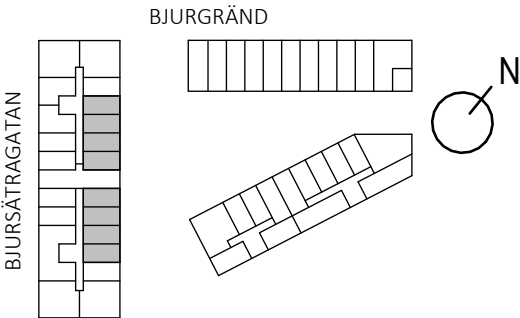

TECKENFÖRKLARING

	KLÄDHÄNGARE		ÖVERSKÅP
	GARDEROB		STÄDSKÅP
	SPIS		SCHAKT
	KYL/FRYS		KÖKSFLÄKT
	PLATS FÖR KOMBINATIONSMASKIN		KLINKER
	RADIATOR		SKÄNKSÅP
	RÖDMARKERADE VÄGGAR FÅR EJ BORRAS I		DISKMASKIN
	TAKSKENA - AVSKÄRMNING SOVDEL		HANDDUKSTORK