



4 RoK ca 93 m²

Kv Tornsvan, hus 2

Lägenhet 2202, 2302, 2402, 2502

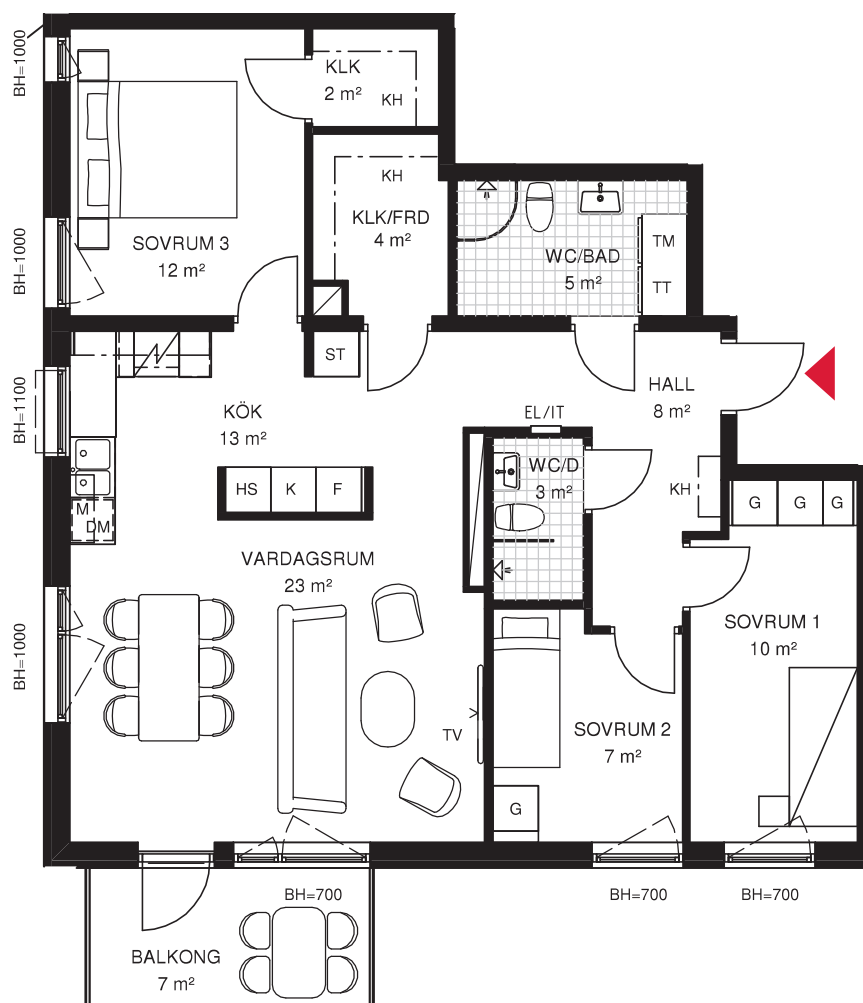

skala 1:100

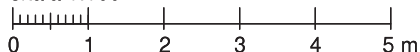

FÖRKLARINGAR

Rumshöjd ca 2,5 m där ej annat anges

G Garderob	DM Diskmaskin	Väggskåp
ST Städskåp	Diskho	EL/IT El/mediacentral
HS Högsåp med hyllor	Dusch	KH Kapphylla/klädstång
Spishäll med ugn	Klinkergolv	BH Bröstningshöjd
K Kyl	Schakt	KLK Klädkammare
F Frys	TM Tvättmaskin	M Mikro i väggskåp
	TT Torktumlare	

