




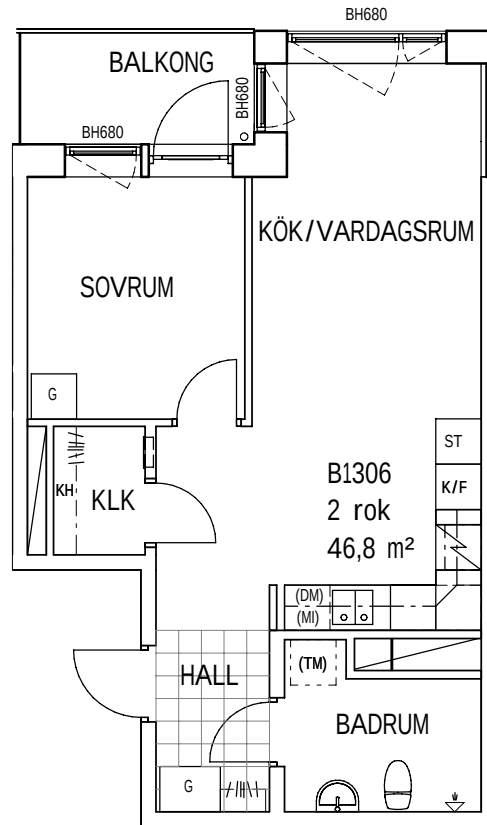


SKALA 1:100

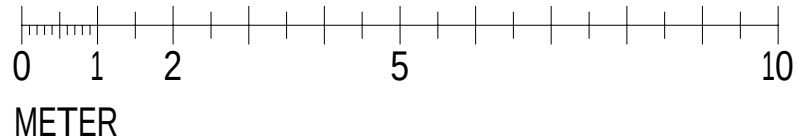

ALLMÄNT
- RUMSHÖJD 2,48
- KH - KAPPHYLLA

- | | |
|-------------|------------------------|
| K | KYLSKÅP |
| F | FRYSSKÅP |
| K/F | KYLSKÅP/FRYSSKÅP |
| (DM) | PLATS FÖR DISKMASKIN |
| (MI) | PLATS FÖR MICROVÅGSUGN |
| (TM) | PLATS FÖR TVÄTTMASKIN |
| ST | STÄDSKÅP |
| G | GARDEROB |
| | SPIS |

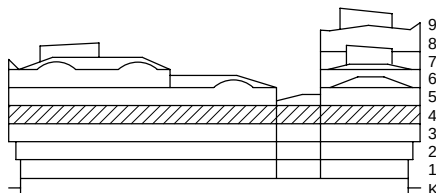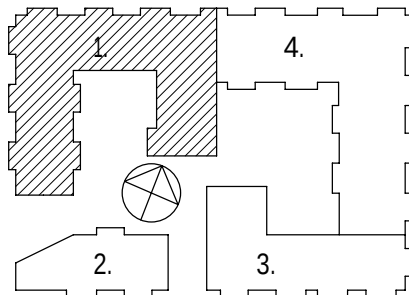

LÄGENHETENS PLACERING I HUSET

