

STRIMMAN 2

Aberdeen


3 rum & kök

73,6m² (inkl. 3m² frd)

Skala 1:100

0

5 meter

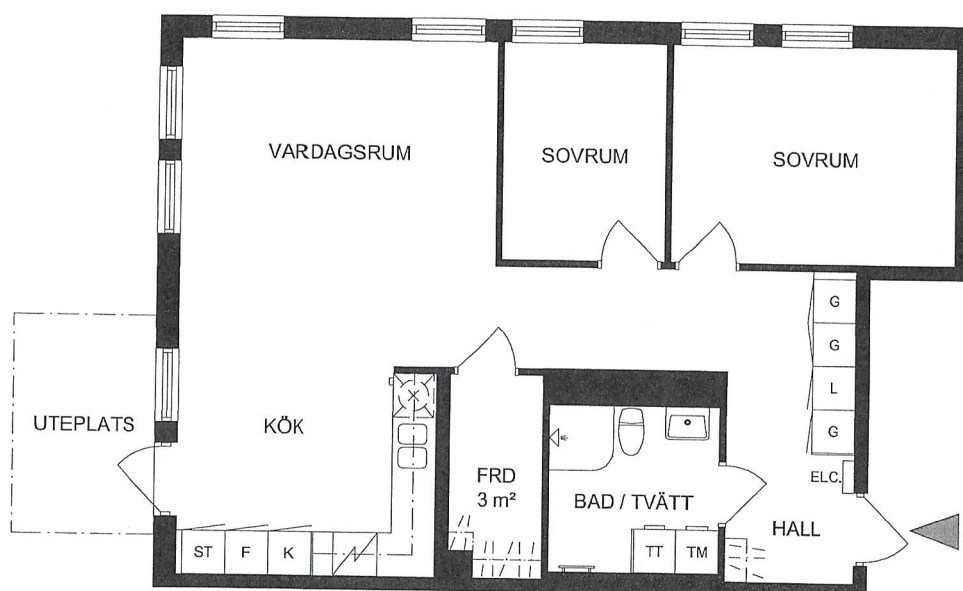

TECKENFÖRKLARING INTERIÖR

G	Garderob		Spis
L	Linneskåp	TM	Tvättmaskin
ST	Städsåp	TT	Torktumlare
K	Kyl		Förberett för diskmaskin
F	Frys		Handdukstork
K/F	Kyl / frys		