


ALTANEN

NORRKÖPING

GRUNDINGEN

Storlek: 3 RoK
Area: 70 kvm
Lägenhet: 1105, 1206

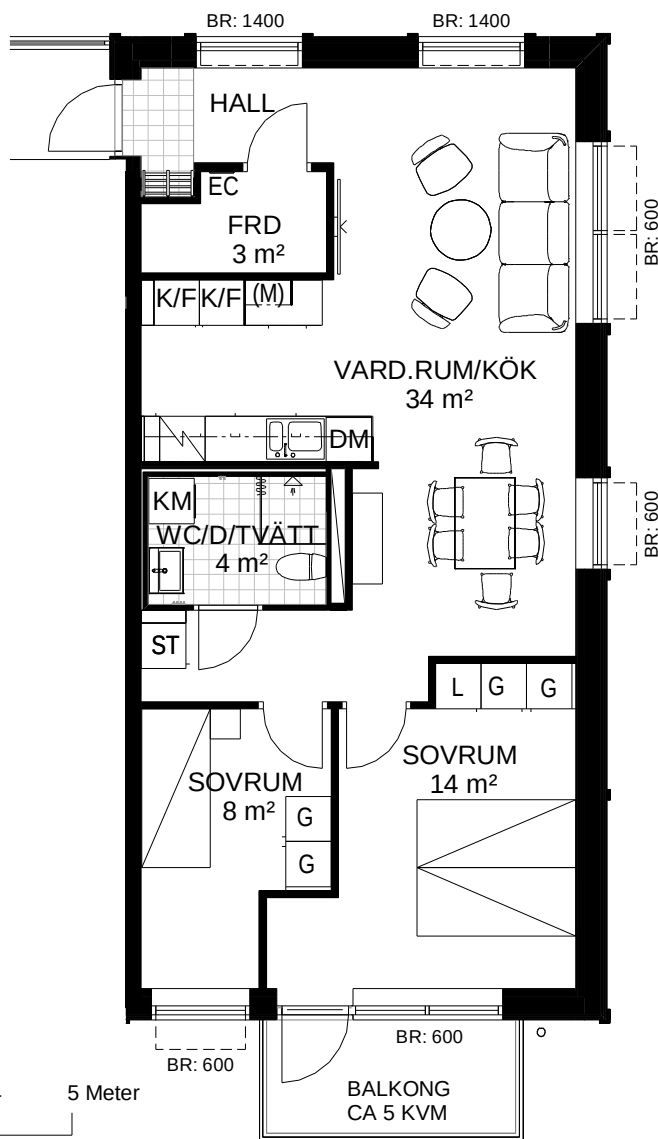


0 1 2 3 4 5 Meter
 SKALA 1:100 (A4)

FÖRKLARINGAR

G	Garderob	KM	Kombimaskin för tvätt och tork
L	Linneskåp	(M)	Plats för micro
ST	Städsåp	EC	Elcentralsåp
K/F	Kyl/frys	FRD	Förråd
⚡	Spis	Öppningsbart fönster	
DM	Diskmaskin	■	Lägenhetsplacering
(DM)	Förberett för diskmaskin, kan ersätta lådhurts		

ÖVERSIKTSBILD

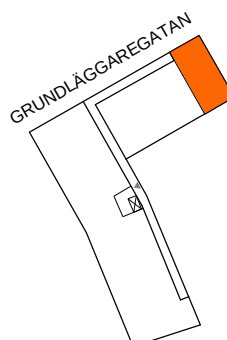

Plan 5	
Plan 4	
Plan 3	
Plan 2	
Plan 1	

Takhöjd i lägenheter är 2,5 m.