


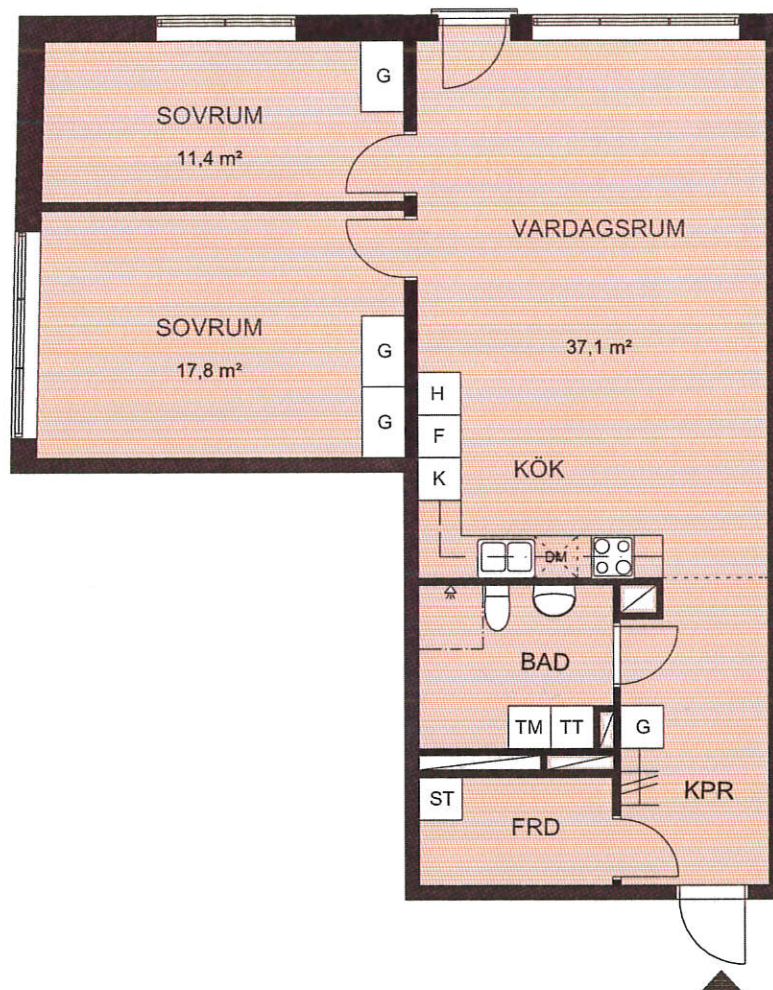

3 rok

Area: 88,6 m²

Entréplan 1: Lägenhet nr 512 m fransk balkong

Plan 2, 3, 4: Lägenhet nr 522, 532, 542 m fransk balkong

Lägenhetsplan Skala 1:100

KRONAN 2. TRELLEBORG