

LGH
F1304




Swedish Building Standards Board


HUS
3

VÅNING
4

STORLEK
3RoK 68 kvm


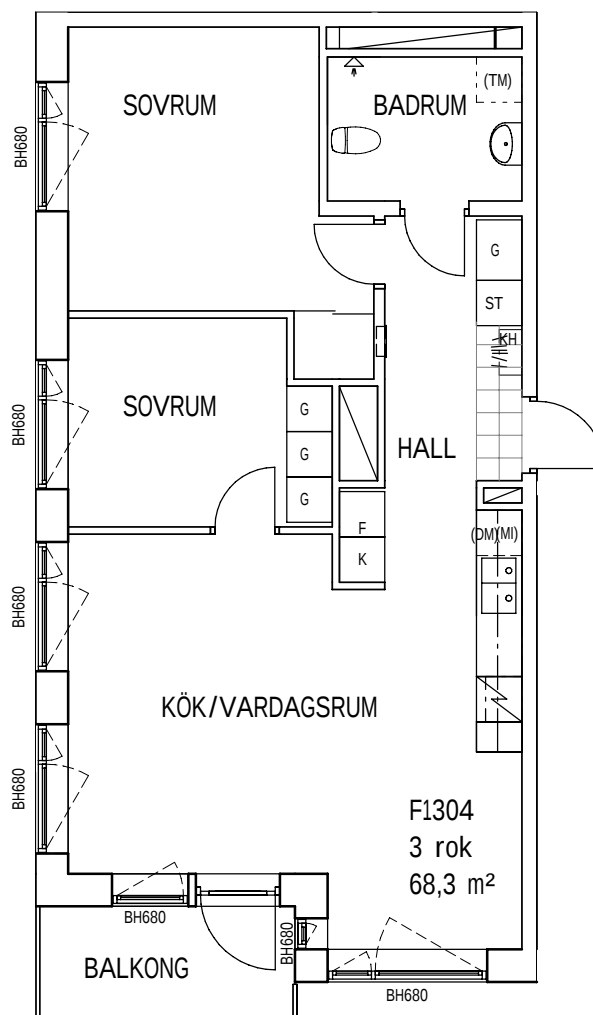


SKALA 1:100

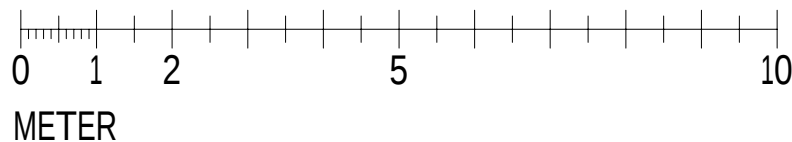


ALLMÄNT
- RUMSHÖJD 2,48
- KH - KAPPHYLLA

- K** KYLSKÅP
- F** FRYSSKÅP
- K/F** KYLSKÅP/FRYSSKÅP
- (DM)** PLATS FÖR DISKMASKIN
- (MI)** PLATS FÖR MICROVÅGSUGN
- (TM)** PLATS FÖR TVÄTTMASKIN
- ST** STÄDSKÅP
- G** GARDEROB
- SPIS**

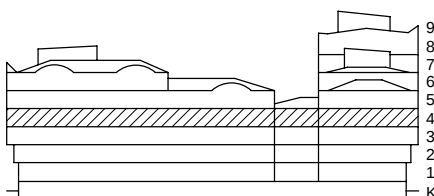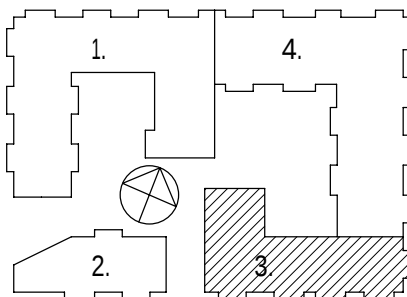

LÄGENHETENS PLACERING I HUSET

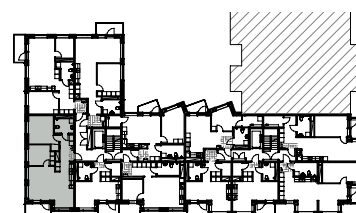

AVVIKELSER PÅ RITNINGAR KAN FÖREKOMMA