

# 2 RUM OCH KÖK

## 45 KVM

LÄNGSTRÖMSGATAN 21C

1724-1067

Planlösningen är preliminär  
och vi förbehåller oss rätten  
till ändringar.

Omfattning och storlek på  
schakt kan komma att  
justeras.

Ytor är ungefärliga

UPPRÄTTAD: 2022-06-10

### FÖRKLARINGAR

- Spishäll med inbyggd ugn
- Kyl och frys
- Städsåp
- Linneback
- Tvättmaskin
- Torktumlare
- Inbyggd micro
- Elcentral
- Multimediaskåp
- Hatthylla
- Överskåp
- Skjutdörr garderob
- Handdukstork
- Undertak


Takhöjd = 2,5 m

BH anger bröstningshöjd\* på fönster.  
Bröstningshöjd är 0,6 m om inget  
annat anges.


\*Bröstningshöjd = höjd från golv till  
underkant fönster.



Skala 1:100

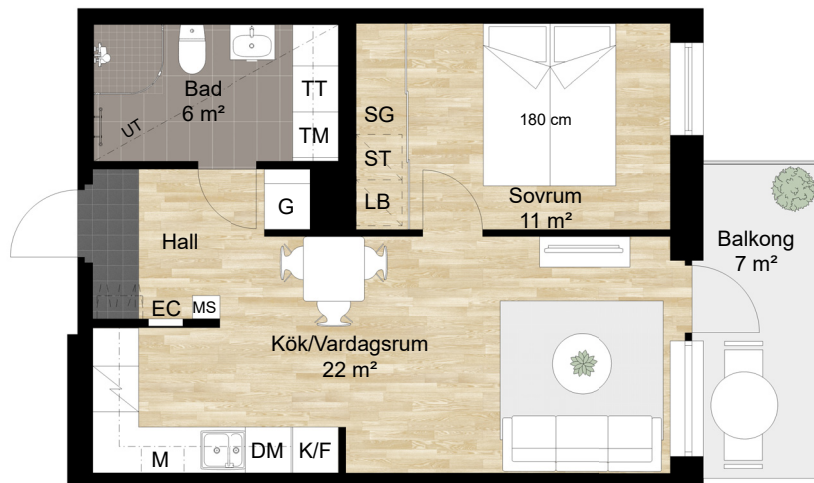

Lägenhet: 3-1203

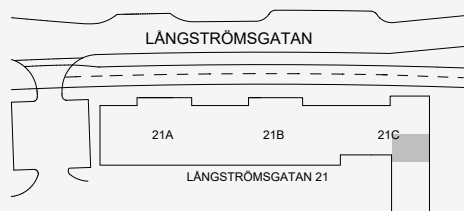

Orienteringsfigur



**BALDER**