
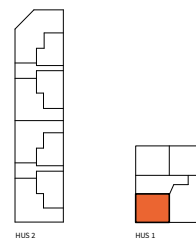
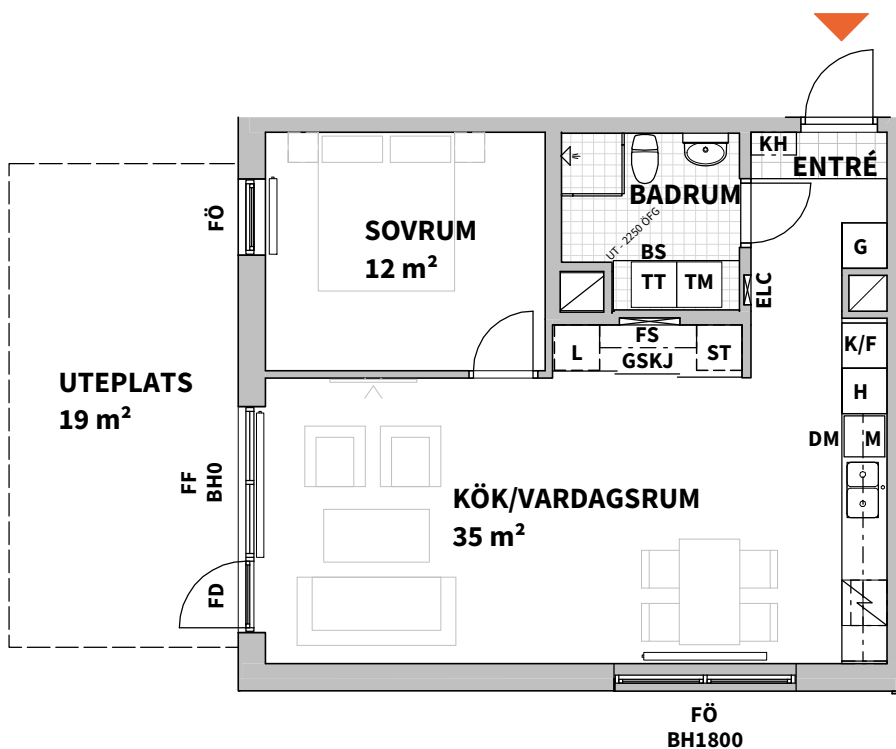


2
ROK

Hus	Plan	Storlek	Lägenhet
1	1	57,5 m ²	1A1104

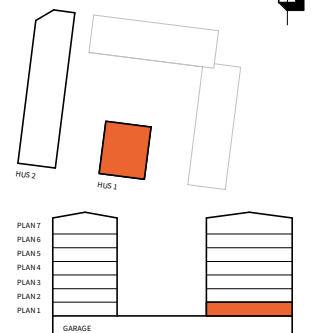

K KYL	UM UGN/MICRO (INBYGGDA, PLACERADE I HÖGSKÅP)	TM TVÄTTMASKIN	SCHAKT	FF/FÖ FÖNSTER FAST/ÖPPNINGSBART
F FRYS	G GARDEROB	TT TORKTUMLARE	ELC EL- OCH MEDIACENTRAL	FD FÖNSTERDÖRR
K/F KYL/FRYS	L LINNESKÅP	KM KOMBIMASKIN	FS FÖRDELARSKÅP	BH ANGER BRÖSTNINGSHÖJD (OM INGET ANNAT ANGES ÄR BRÖSTNINGSHÖJD 600MM)
HÄLL (INBYGGNADSGUGN PLACERAD UNDER HÄLL OM U/M EJ FINNS)	ST STÄDSKÅP	BS BÄNKSKIVA	DUSCHPLATS	RADIATOR
DM DISKMASKIN	H HÖGSKÅP	KH PLATS FÖR KAPPHYLLA	UT INBYGGD VENTILATIONS- KANAL I TAK	• RUMSHÖJD 2,5 M
M MICROÅGSGUGN	GSKJ SKJUTDÖRRS- GARDEROB (HYLLA OCH KLÄDSTÅNG ENL. LÄGENHETSBLAD INGÅR)	FH FÖRRÅDSHYLLA MED KLÄDSÅNG		• SYNLIGA HORIZONTELLA OCH VERTIKALA VATTENRÖR I VÅTRUM

Lägenhetsbeskrivning
Datum: 11/11/23

Rätt till ändringar förbehålles
Arkitekter: Krook & Tjäder AB Borås

Areor uppmätta enligt SS 02 10 53
Ytangelser är preliminära

0 5m

Skala 1:100, 1cm=1meter (A4)