


1  
ROK

| Hus | Plan | Storlek m² | Lägenhet   |
|-----|------|------------|------------|
| 1   | 5    | 34,5 m²    | 1404, 1406 |

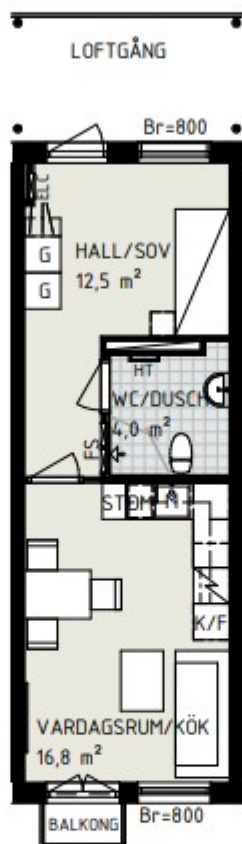

DRUVEFORSVÄGEN

|                                  |                             |                                 |                        |
|----------------------------------|-----------------------------|---------------------------------|------------------------|
| <b>K</b> KYL                     | <b>UM</b> UGN/MICRO INBYGGD | SCHAKT                          | <b>FS</b> FÖRDELARSKÅP |
| <b>F</b> FRYS                    | <b>G</b> GARDEROB           | <b>ELC</b> EL- OCH MEDIACENTRAL |                        |
| <b>K/F</b> KYL/FRYS              | <b>ST</b> STÅDSKÅP          | <b>Br</b> ANGER BRÖSTNINGSHÖJD  |                        |
| HÄLL*                            | <b>H</b> HÖGSKÅP            | <b>P</b> PLANTERINGSLÅDA        |                        |
| <b>DM</b> DISKMASKIN             | DISKHO                      | <b>HT</b> HANDDUKSTORK          |                        |
| <b>M</b> MICROVÅGSUGN I ÖVERSKÅP | KAPPHYLLA/ KLÄDFÖRVARING    | DUSCHPLATS                      |                        |

TAKHÖJD ≥ 2,6 M,  
OBS!  
INKLÄDNADER KAN  
FÖREKOMMA MED  
LÄGRE RUMSHÖJD SAMT  
UNDERTAK I BADRUM.

\*OBS:  
INBYGGNADSLUGN  
PLACERAD UNDER HÄLL

Lagenförändring  
Datum: 1/10/2011

Ändring upprättad enligt 30:52 10:13  
Ytterskärning är upprättad på ritning

Rätt till ändring förbehålles  
Arkitektfirma Kinn & Spärr i Stockholm AB

0 5m  
Skala 1:100, 1cm=1meter (A4)