

1 rok



Våning: 1, 2, 3


Lägenhetsnr:

C4-1105

C4-1205


C4-1305

2024-02-05

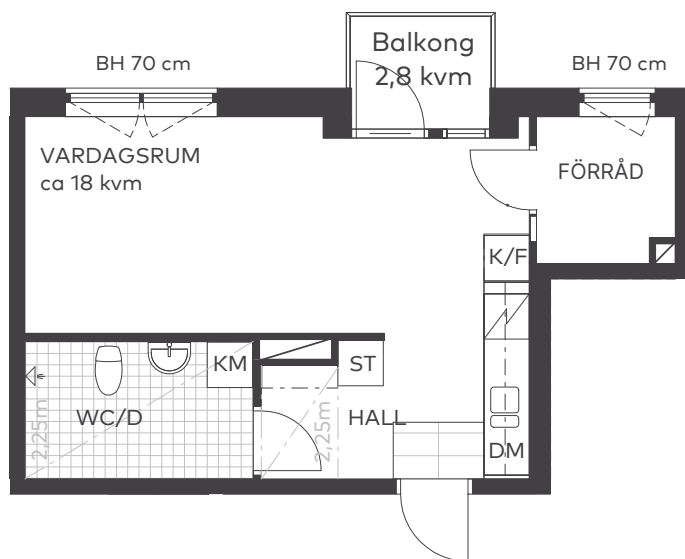

Takhöjd 2,5 m från färdigt golv, om inget annat anges.
I lägenheten monteras vattenburna radiatorer.


Skala 1:100

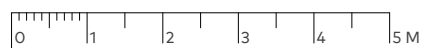

Teckenförklaringar


BH	Bröstningshöjd
ST	Städsåp
K/F	Kyl/Frys
DM	Diskmaskin
KM	Kombimaskin
ELC	Lägenhetscentral

Lägenhetens placering – våningsplan

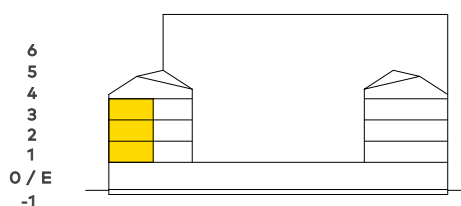

Lägenhetens placering i huset

Pil visar trapphusets entré

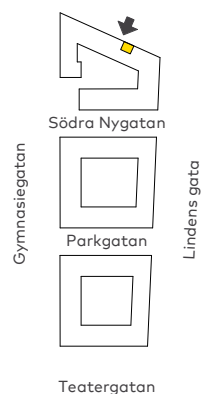

Fastighetsägaren förbehåller sig rätten till ändringar i utförande. Lägenheterna är uppmätta på ritning och variation kan förekomma vid fysisk uppmätning.

