

Storlek: 2 RoK
Area: 50 kvm
Lägenhet: 1235, 1254,
 1255, 1335, 1354


Förklaring av Lägenhetsnr: 1221
 ↳ Lönnummer
 ↳ Våning
 ↳ Trapphus

SKALA 1:100 (A4)



RUMSHÖJD

Våning 10: 2,7 m (om inget annat anges)
 Våning 11-14: 2,5 m (om inget annat anges)
 Med reservation för eventuella ändringar och
 ytavvikelser

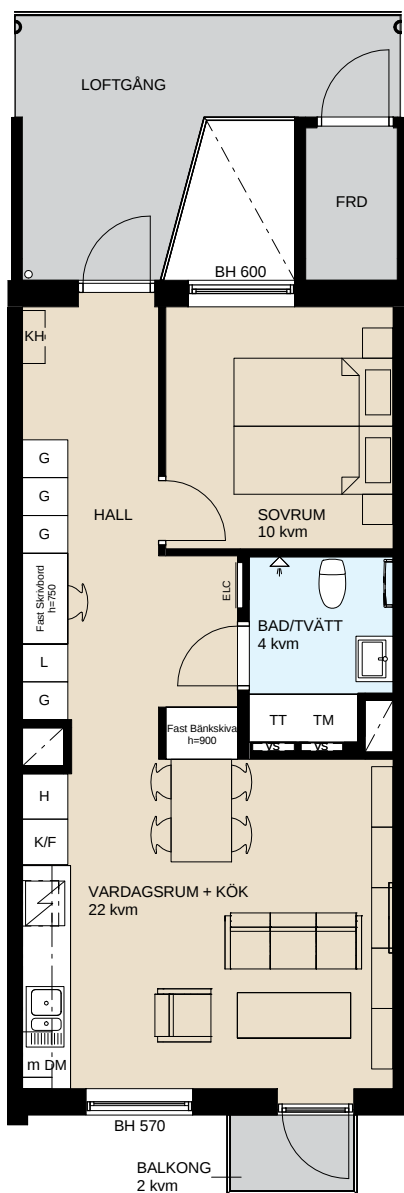

FÖRKLARINGAR

G	Garderob		Induktionshäll med inbyggnadsugn
L	Linneskåp	TM	Tvättmaskin
ST	Städsåp	TT	Torktumlare
H	Högsåp	KM	Kombimaskin
K/F	Kyl- och Frysskåp		Schakt
K	Kylskåp	ELC	Elcentral
F	Frysskåp	VS	Skåp för rörkopplingar
DM	Diskmaskin	FRD	Förråd
m	Förberett för Mikrovågsugn	KLK	Klädkammare
KH	Kapphylla	BH	Bröstningshöjd
	Lägenhetens placering		

ORIENTERINGSFIGURER

