


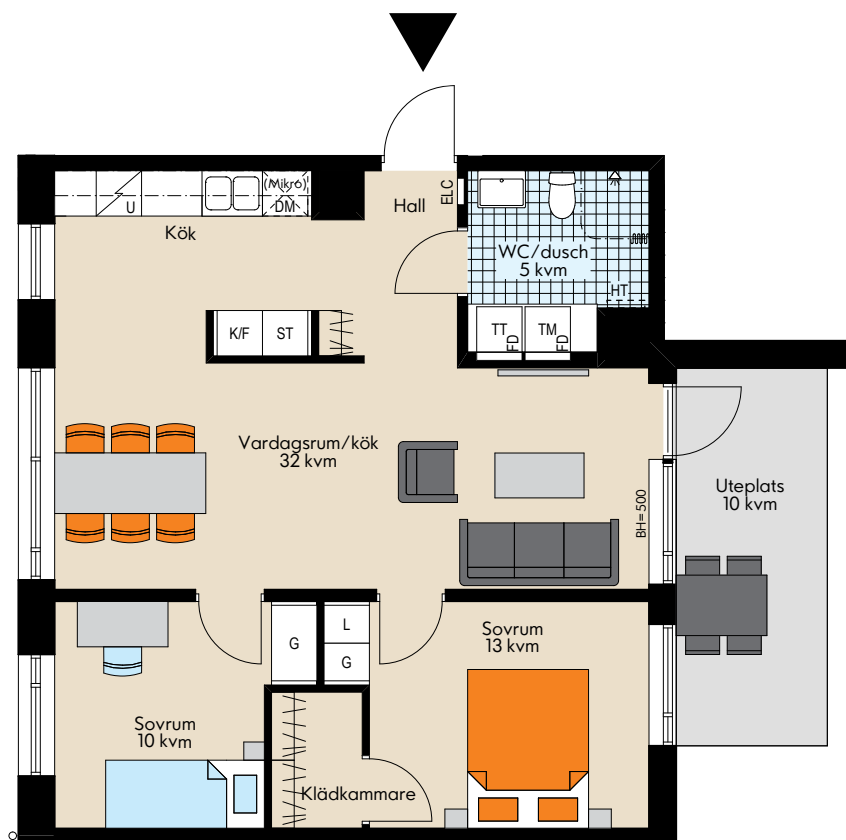

0 1 2 3 4 5m

SKALA 1:100 (A4)

FÖRKLARINGAR

G	Garderob		Induktionshäll med varmluftsugn
L	Linneskåp	DM	Diskmaskin
ST	Städsåp	TM	Tvättmaskin
K	Kyl	TT	Torktumlare
F	Frys	KM	Kombimaskin
K/F	Kyl/Frys	H	Högsåp
HT	Handdukstork	(Mikro)	Förberett för mikrovågsugn
ELC	Elcentral		Kapphylla
FD	Skåp för rörkopplingar		Lägenhetens placering

RUMSHÖJD: 2,5m (där inget annat anges).
BRÖSTNINGSHÖJD FÖNSTER: 800mm där inget annat anges
Med reservation för eventuella ändringar och ytavvikelser

ORIENTERINGSFIGUR

2016-01-27

