



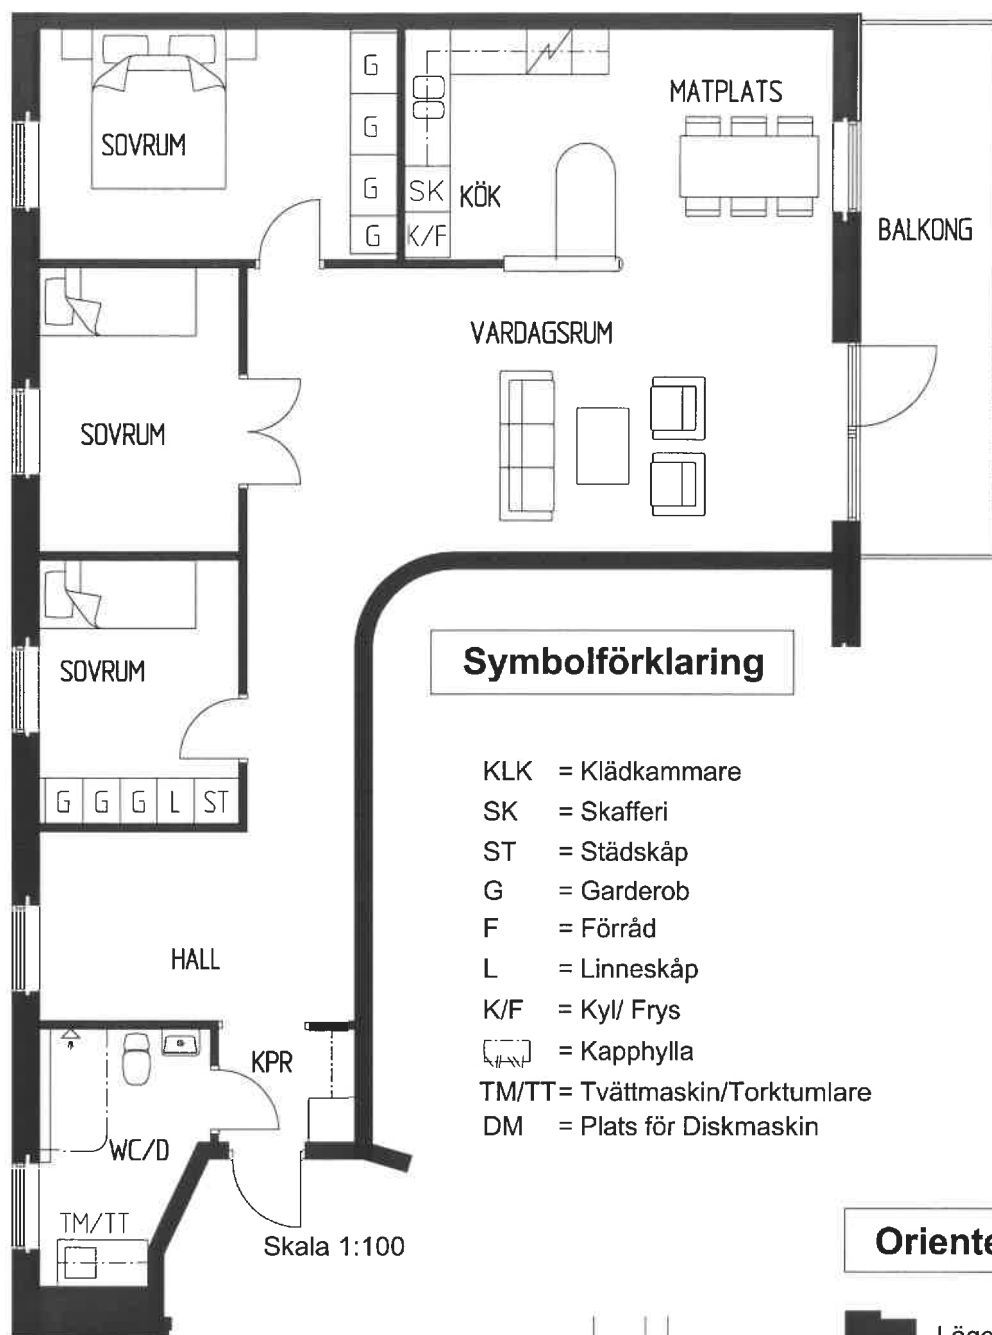

Orienteringsbild

Lägenhetens placering

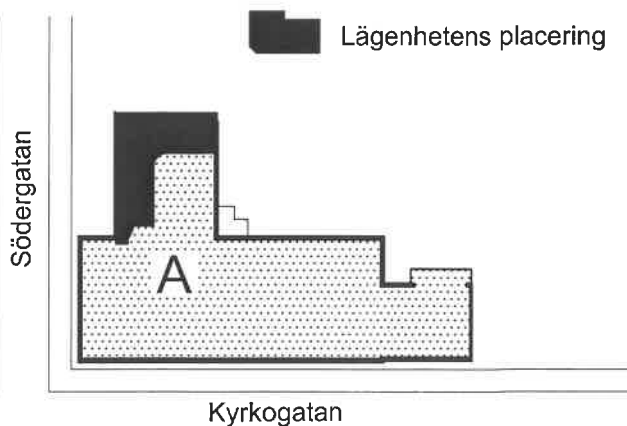

Hus A

Lgh 004	Plan 3
4 RoK	106 m ²
Södergatan 5A	

Skala 1:100



1 cm på ritningen = 1 meter i verkligheten

Reservation för mindre avvikelser från verkliga förhållanden