



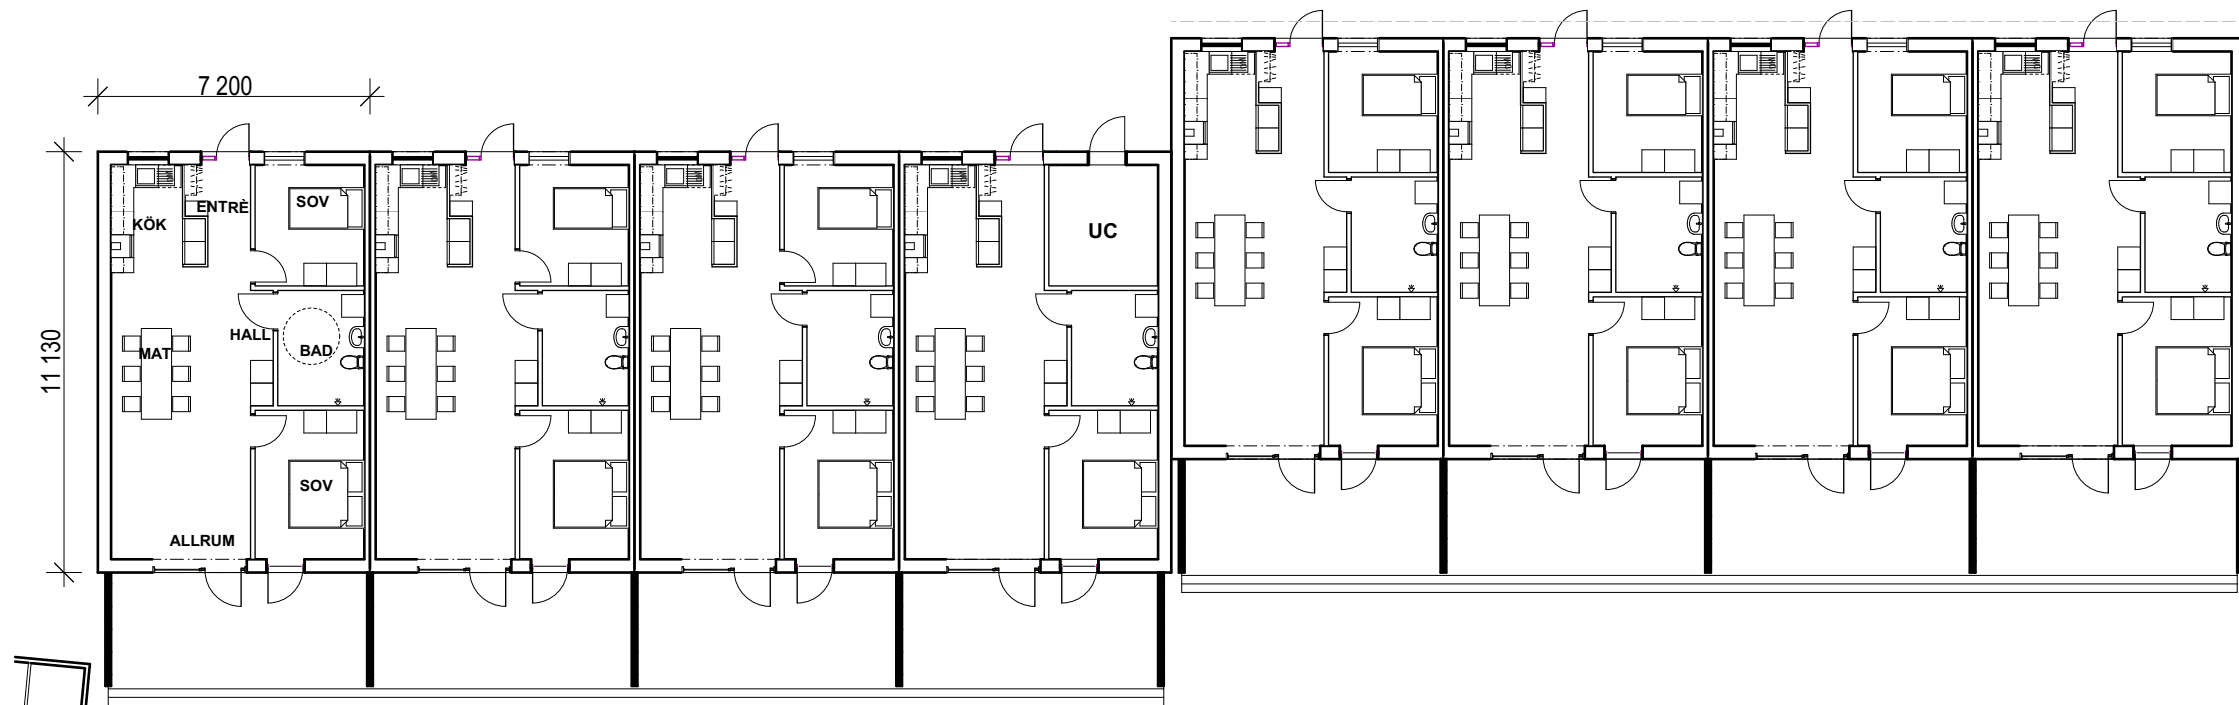


PLAN 1, 1:200

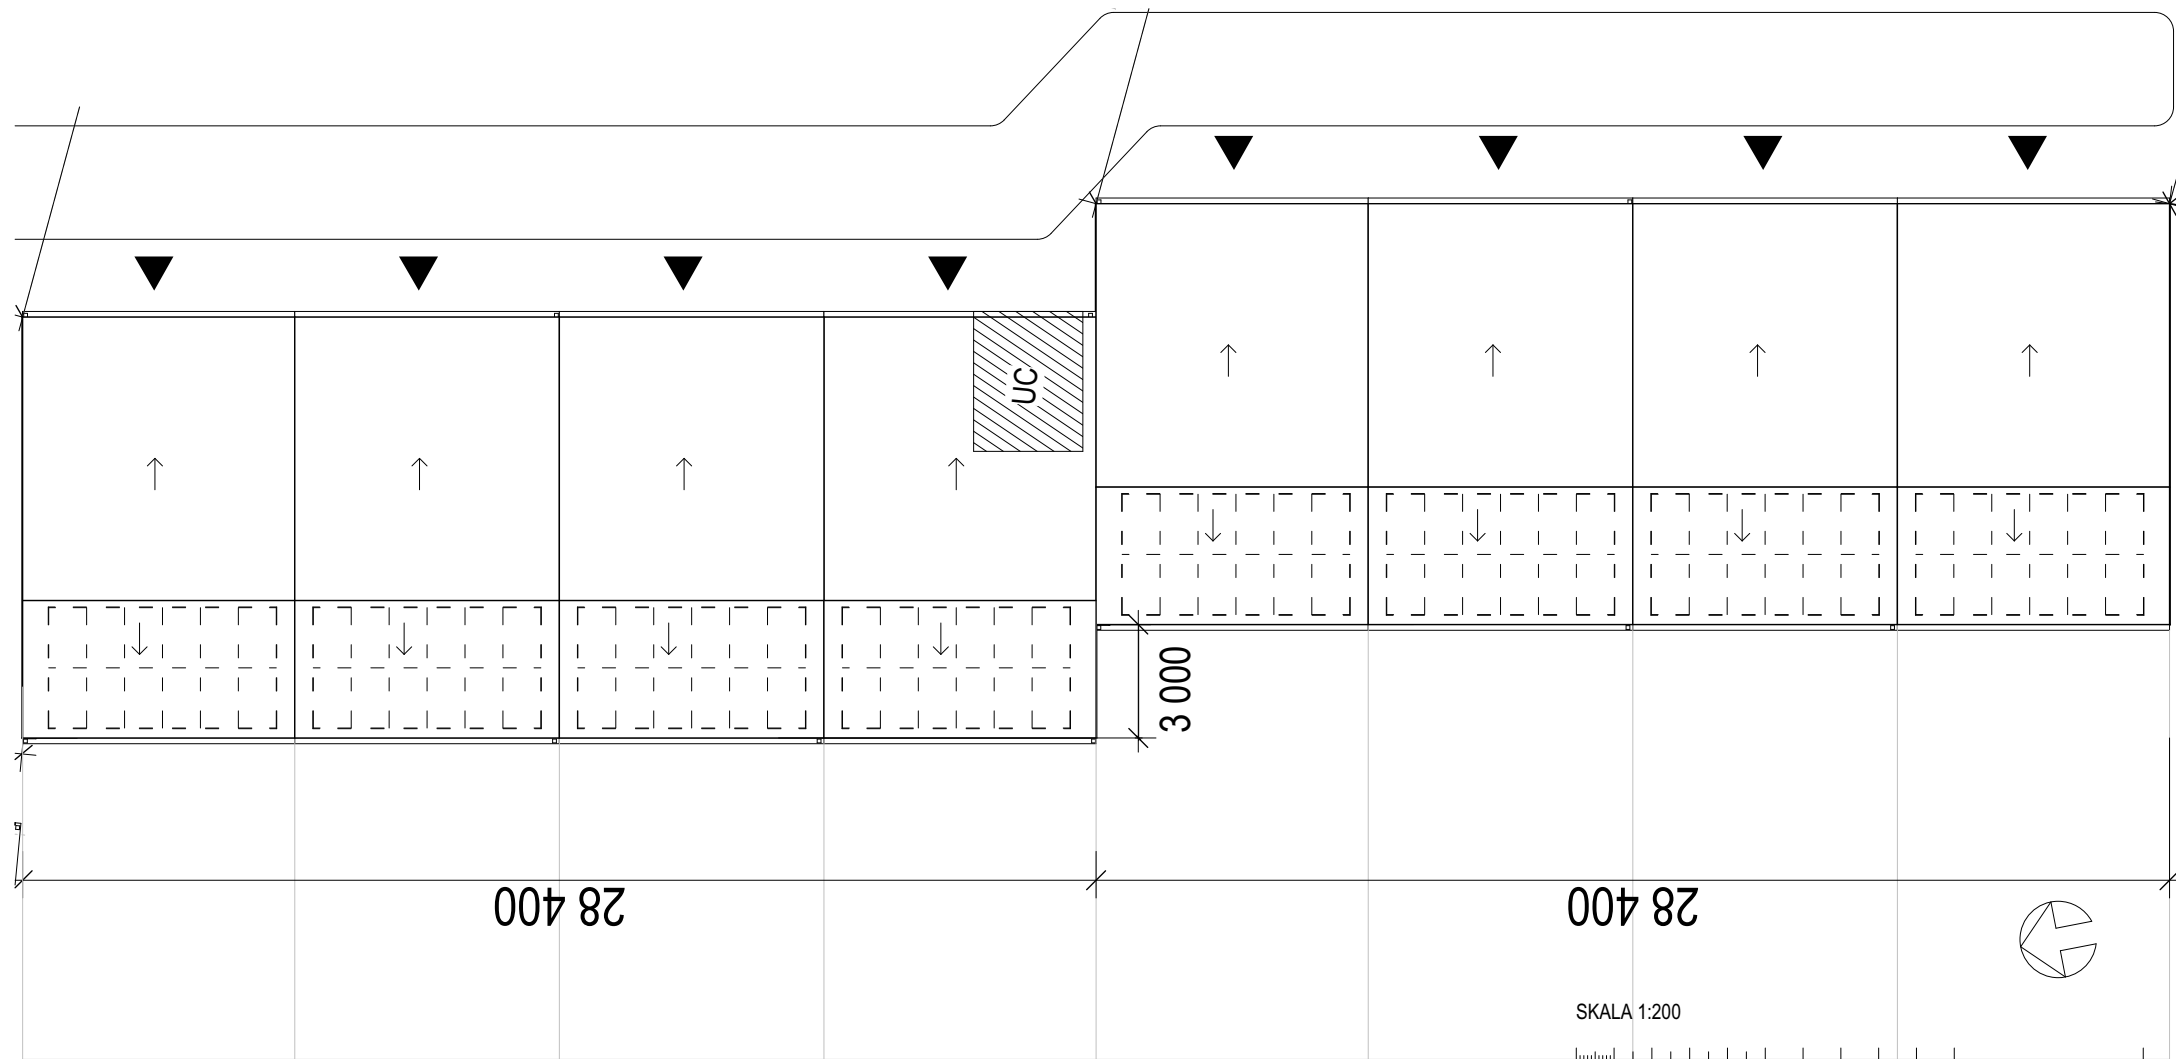

TAKPLAN, 1:200

SKALA 1:200

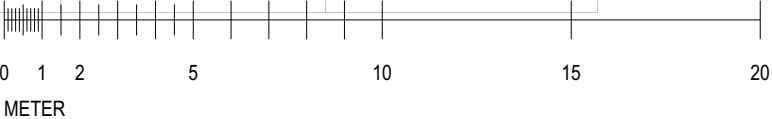

BET	ANT	ÄNDRINGEN AVSER	SIGN	DATUM	
BYGGLOVHANDLING RT 2:1					
Ekebyholms Allé Norrtälje Kommun					
 TENGBO M Tengbo AB Tengbodalen 10 171 83 Norrtälje			 TRANVIK PROJEKT AB TRANVIK AB Kungälv 411 10 411 80 Göteborg		
UPPDRAG NR 1024057		RITAD AV CLMI		HANDLÄGGARE CLMI	
DATUM 2020-05-12		ANSVARIG Karin Ekborn			
PLAN ÖVERSIKT					
SKALA 1:200 (A3)		NUMMER A40-1-200		I BET	