

Lägenhetsnummer: 982-1201

Lantmäterinummer: 1001


Gata: Sättraängsvägen 6

Våning: nb

Rum: 3 Rok

Yta: 68 m²

Renoverad: Hela

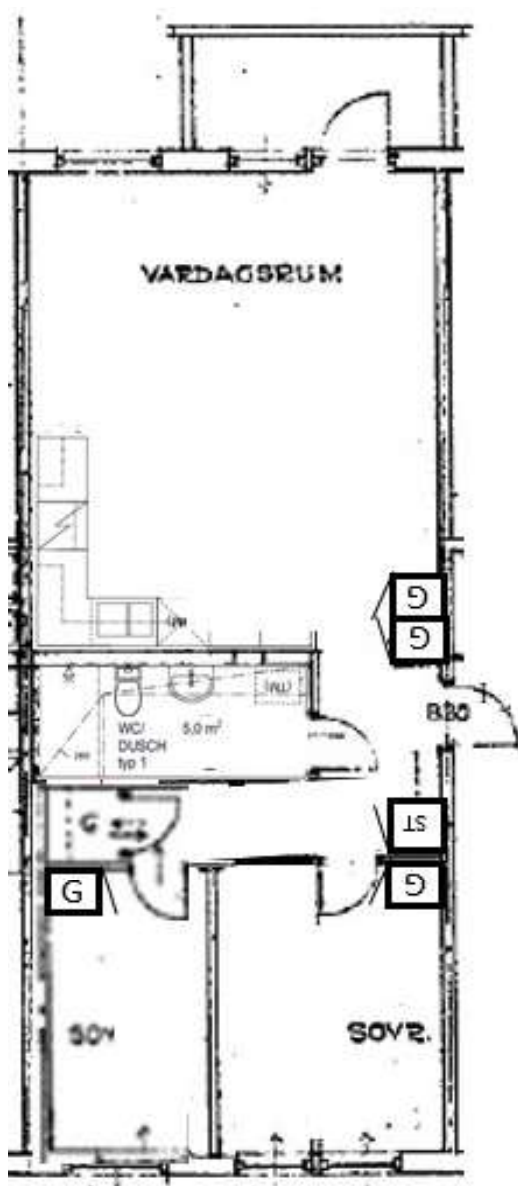

2025-06-11 Med reservation för eventuella ändringar och ytavvikelser (ca ytor)

Upprättade från gamla originalritningar. Skala 1:100 vid utskrift på A4, kan ej garanteras.