


ATLAS

BARKARBYSTADEN

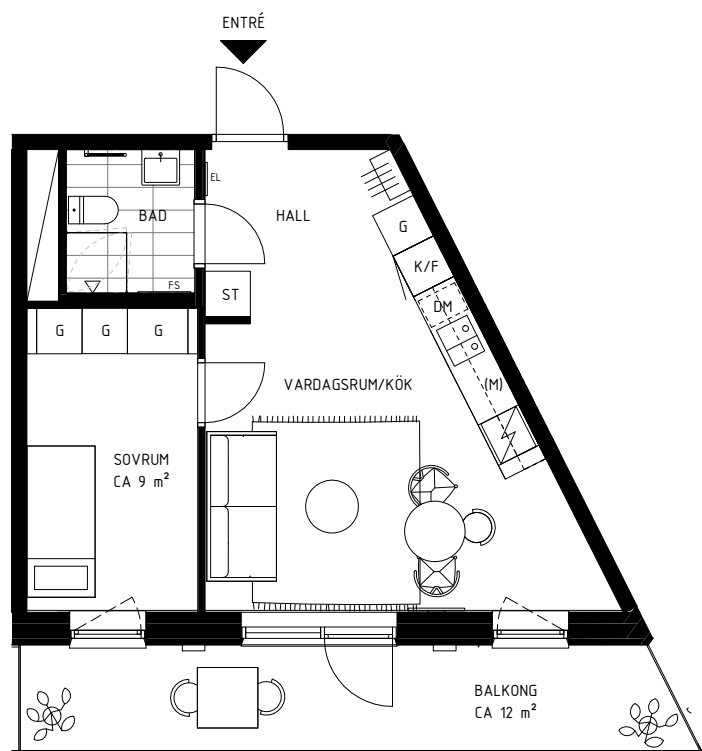

SYMBOLER

DM DISKMASKIN

DUSCH

EL-SKÅP

TH FÖRBERETT FÖR TVÄTTMASKIN, TILLVAL

TT FÖRBERETT FÖR TORKTUMLARE, TILLVAL

TP FÖRBERETT FÖR TVÄTTMASKIN, TORKTUMLARE ALT. KOMBIMASKIN, TILLVAL

FS FÖRDELARSKÅP

UPL MIKRO I ÖVERSKÅP

G GARDEROB

HANDDUKSTORK

HF HANDFAT MED KOMMOD

HS HÖGSKÅP

I INDUKTIONSHÄLL / UGN

KAPPHYLLA

F FRY

K KYL

K/F KYL & FRY

PLATS FÖR TV

ST STÅDSKÅP

SCHAKT

ÖVERSKÅP/HYLLA

BH = BRÖSTNINGSHÖJD - GENERELLT 0,6M
DÄR INGET ANNAT ANGES

FRD = FÖRRÅD

KLK = KLÄDKAMMARE

UT = UNDERTAK


BÄNKBELYSNING I KÖK.
BELYSNING I BADRUM OCH WC.

LGH NR: 1-1313 / 1-1413 / 1-1513 / 1-1613 / 1b-1704 / 1b-1804

2 ROK

CA 38 m²

1:100

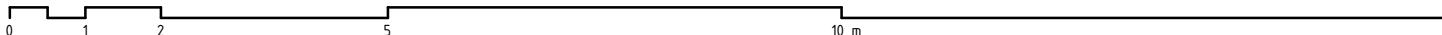

-GENERELL RUMSHÖJD PÅ CA 2,6m

-RUMSHÖJD I BADRUM PÅ CA 2,4m

-BALKONG MOT GATA

