

Kv Citronmellisen 1 & Körveln 6




Lägenhet, 3 RoK, 63,5 m²

Lägenhetstyp D22 avser:


003202, 003302, 003402, 003502

Spegelvända lägenheter:

004203, 004303, 004403

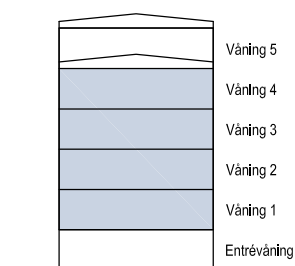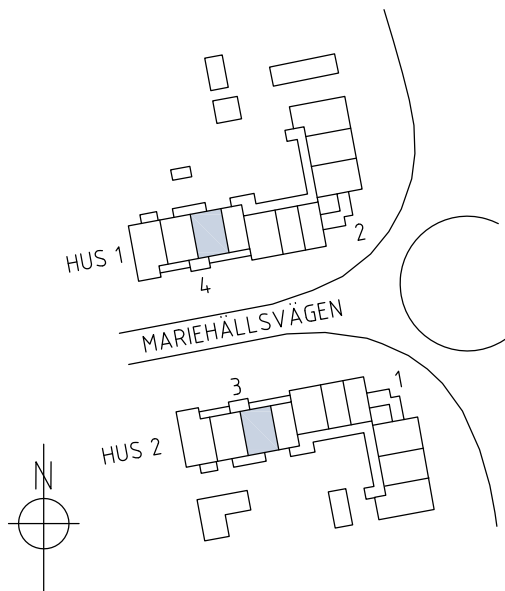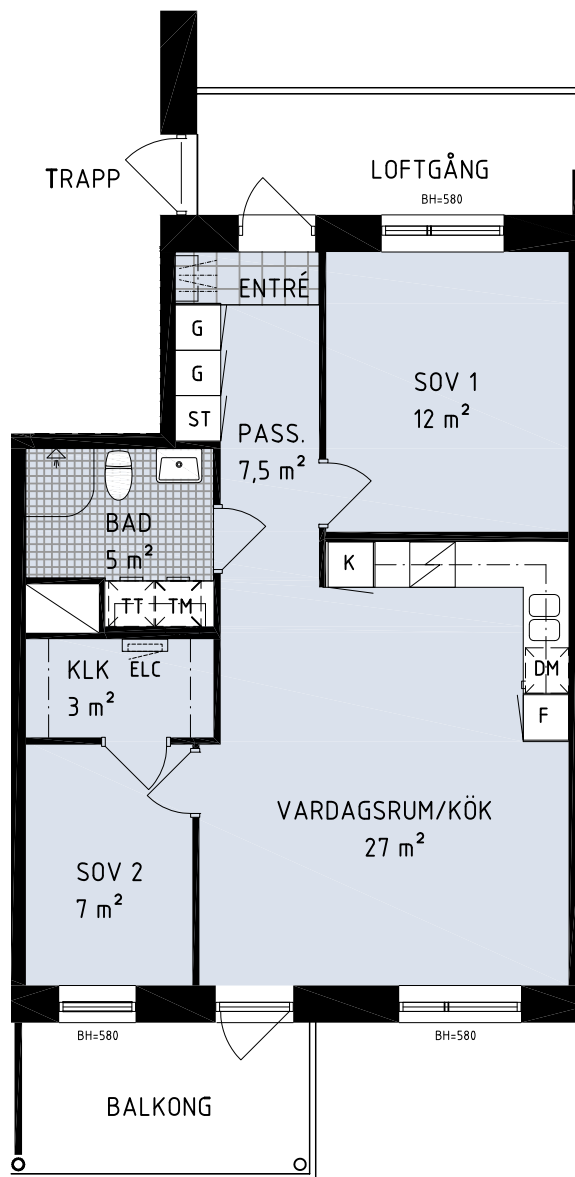

Skala 1:100

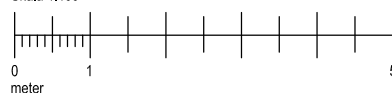

Teckenförklaring

DM Diskmaskin
K/F Kyl/Frys
K Kyl
F Frys
HS Högskåp
Spis med ugn
BH Bröstningshöjd

G Garderob
TM Tvättmaskin
TT Torktumlare
ELC Elcentral
ST Städskåp
Klädstång
Kapphylla

Med reservation för ändringar och eventuella tryckfel
2016-04-22