

Klocktornet 1

Lägenhet, 3 RoK, 71,4 m²



Lägenhetstyp avser:

HUS 1 - 1101, 1201


HUS 2 - 1101, 1201

Spiegelvända lägenheter:

-

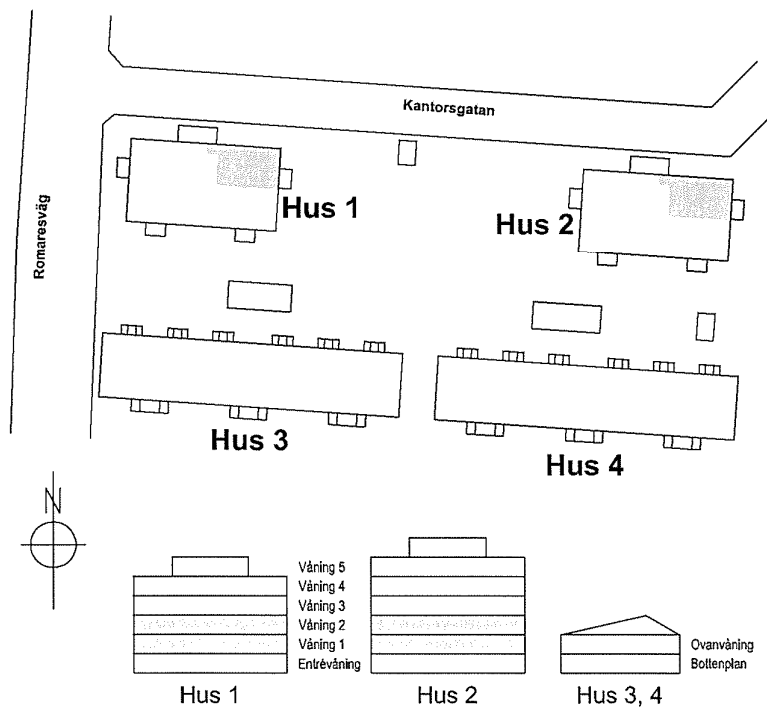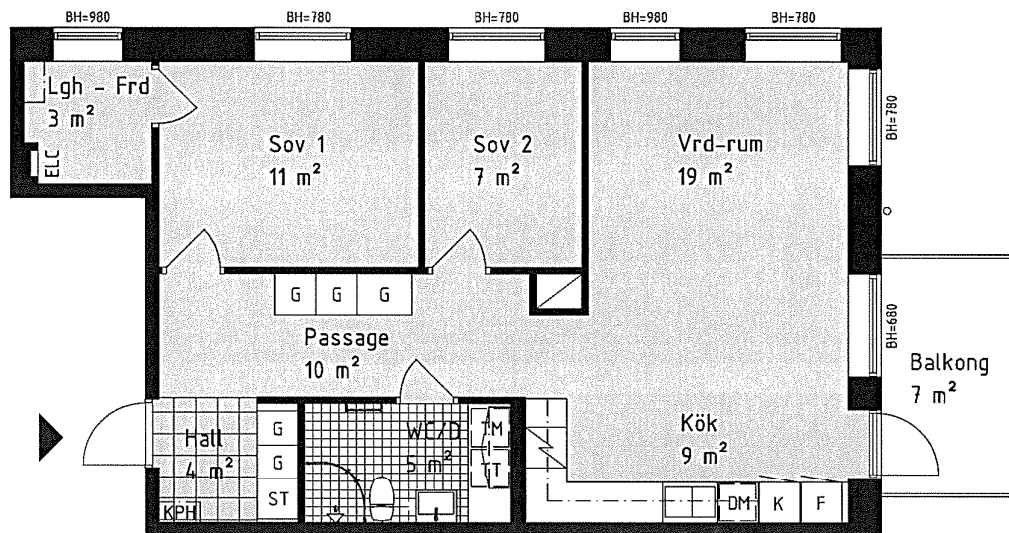

Skala 1:100

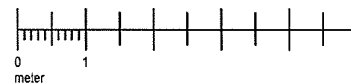

Teckenförklaring

DM Diskmaskin
K/F Kyl/Frys
K Kyl
F Frys
L Linneskåp
✓ Spis med ugn
BH Bröstningshöjd
VL Vädringslucka

G Garderob
TM Tvättmaskin
TT Torktumlare
ELC Elcentral
ST Städsåp
--- Klädstång
KPH Kapphylla
LA Lägenhetsaggregat

Med reservation för ändringar och eventuella tryckfel.