




BOFAKTA HAGA, SUNDSVALL

TEGNERGATAN 2 A-D, 2 RoK 40 m²



Skala 1:100

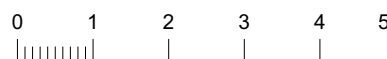

MED RESERVATION FÖR ÄNDRINGAR

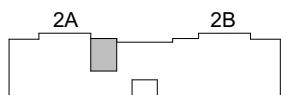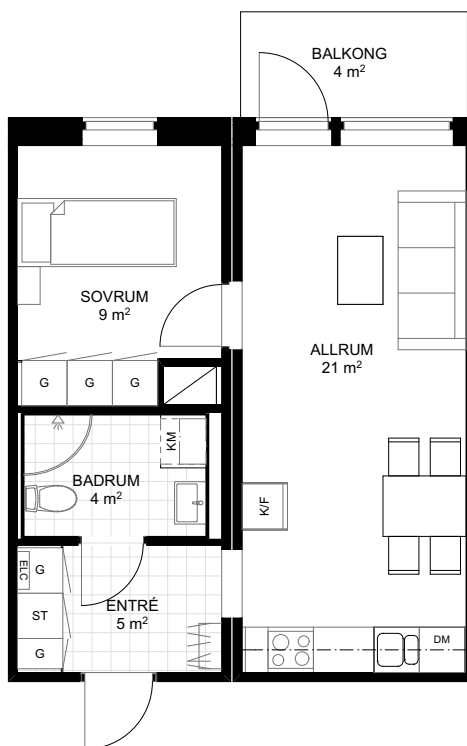

ORIENTERINGSFIGUR

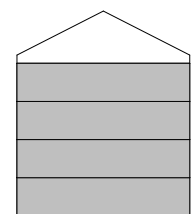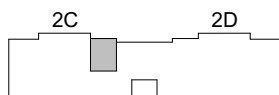

SEKTION

PLAN 4
PLAN 3
PLAN 2
PLAN 1, MARKPLAN

FÖRKLARINGAR

G	GARDEROB	K	KYL	TP	TVÄTTMASKIN/TORKTUMLARE
ST	STÄDSKÅP	F	FRYS	KM	KOMBIMASKIN
ELC	ELCENTRAL	K/F	KYL/FRYS	H/H	HATTHYLLA
SPIS		DM	DISKMASKIN	---	ÖVERSKÅP

60 CM FRÅN GOLV TILL UNDERKANT FÖNSTER

OMFATTNING OCH STORLEK PÅ SCHAKT KAN KOMMA ATT ÄNDRAS

BALDER

UPPRÄTTAD 2020-12-17