





3 RoK LÄGENHET 1502

BOA: 74 m²
RUMSHÖJD: 2,65 m
FRD: 2,35 m

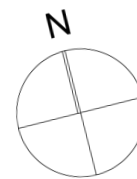

- K KYL
- F FRYSS
- ○ INBYGGNADSHÄLL MED UGN
- DM DISKMASKIN
- TM TVÄTTMASKIN INKL BÄNKSIVA / ÖVERSKÅP
- TT TORKTUMLARE INKL BÄNKSIVA / ÖVERSKÅP
- G GARDEROB
- ST STÅDSKÅP
- L LINNESKÅP
- M MICRO
- HT HANNDUKSTORK
- EL ELCENTRAL
- FRD FÖRRÅD

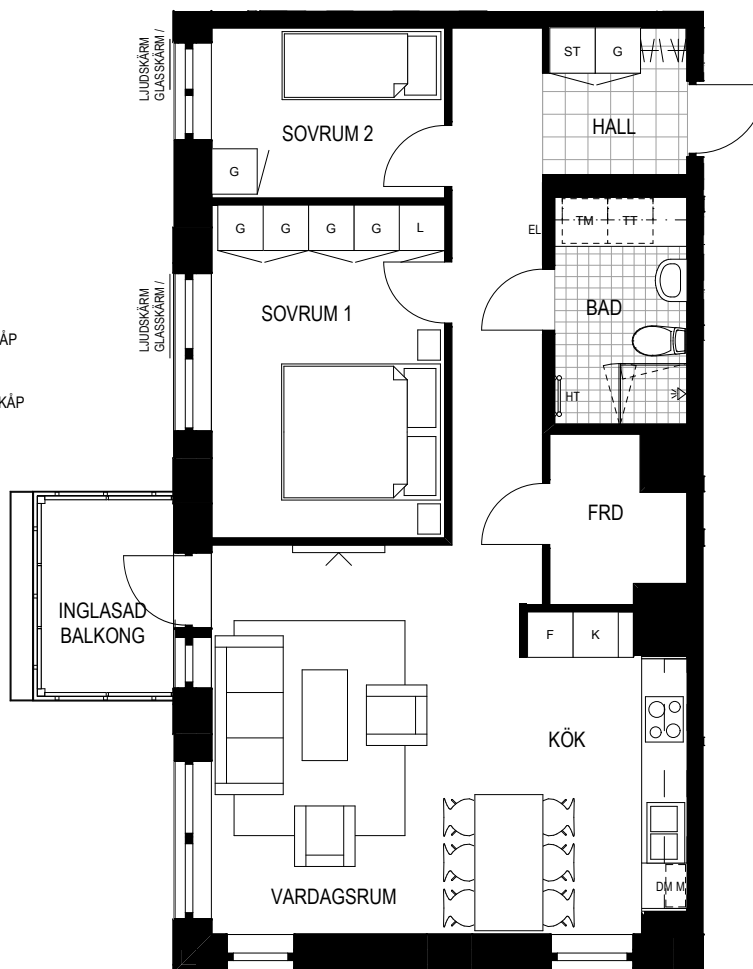

2023-10-02

RÄTT TILL ÄNDRINGAR FÖRBEHÅLLES.
YTANGIVELSER ÄR PRELIMINÄRA.

SKALA 1:100 1 CM = 1 METER, A4

