

3 RUM OCH KÖK

55 KVM

TULLHUSGATAN 7A

1615-1037

Planlösningen är preliminär
och vi förbehåller oss rätten
till ändringar.


Omfattning och storlek på
schakt kan komma att
justeras.

Ytor är ungefärliga

UPPRÄTTAD: 2022-04-26

FÖRKLARINGAR

- Spishäll med inbyggd ugn
- Kyl och frys
- Diskmaskin
- Städsåp
- Garderob
- Tvättpelare
- Förberett för micro
- Elcentral
- Installationslucka
- Hatthylla
- Överskåp

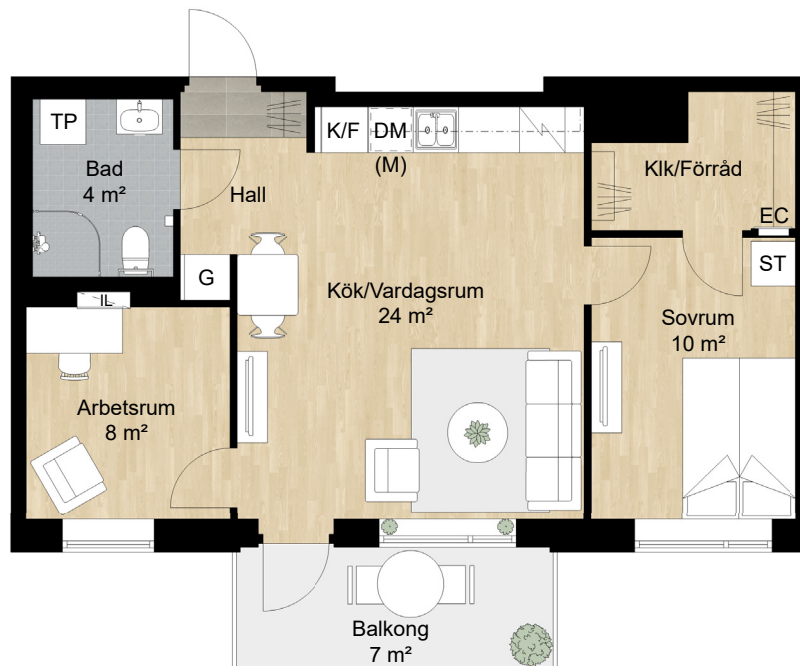

Takhöjd = 2,5 m


BH anger bröstningshöjd* på fönster.
Bröstningshöjd är 0,6 m om inget
annat anges.

*Bröstningshöjd = höjd från golv till
underkant fönster.



Skala 1:100

Lägenhet: 7A-1405

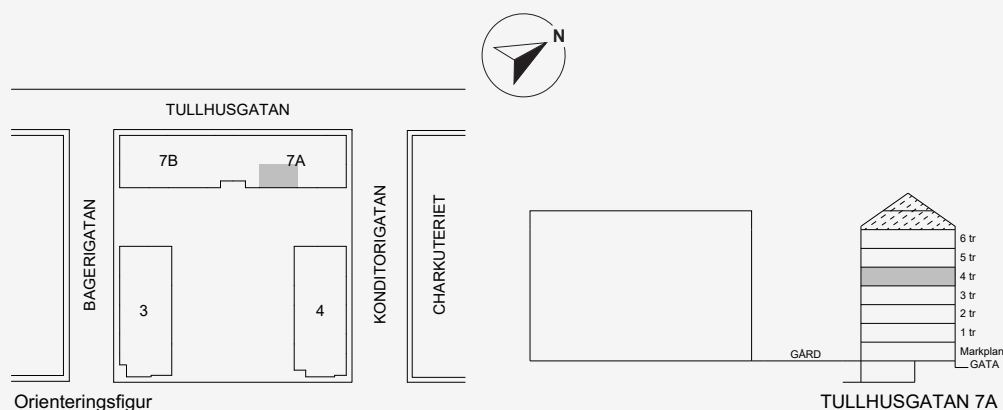

BALDER