


O BAL DER

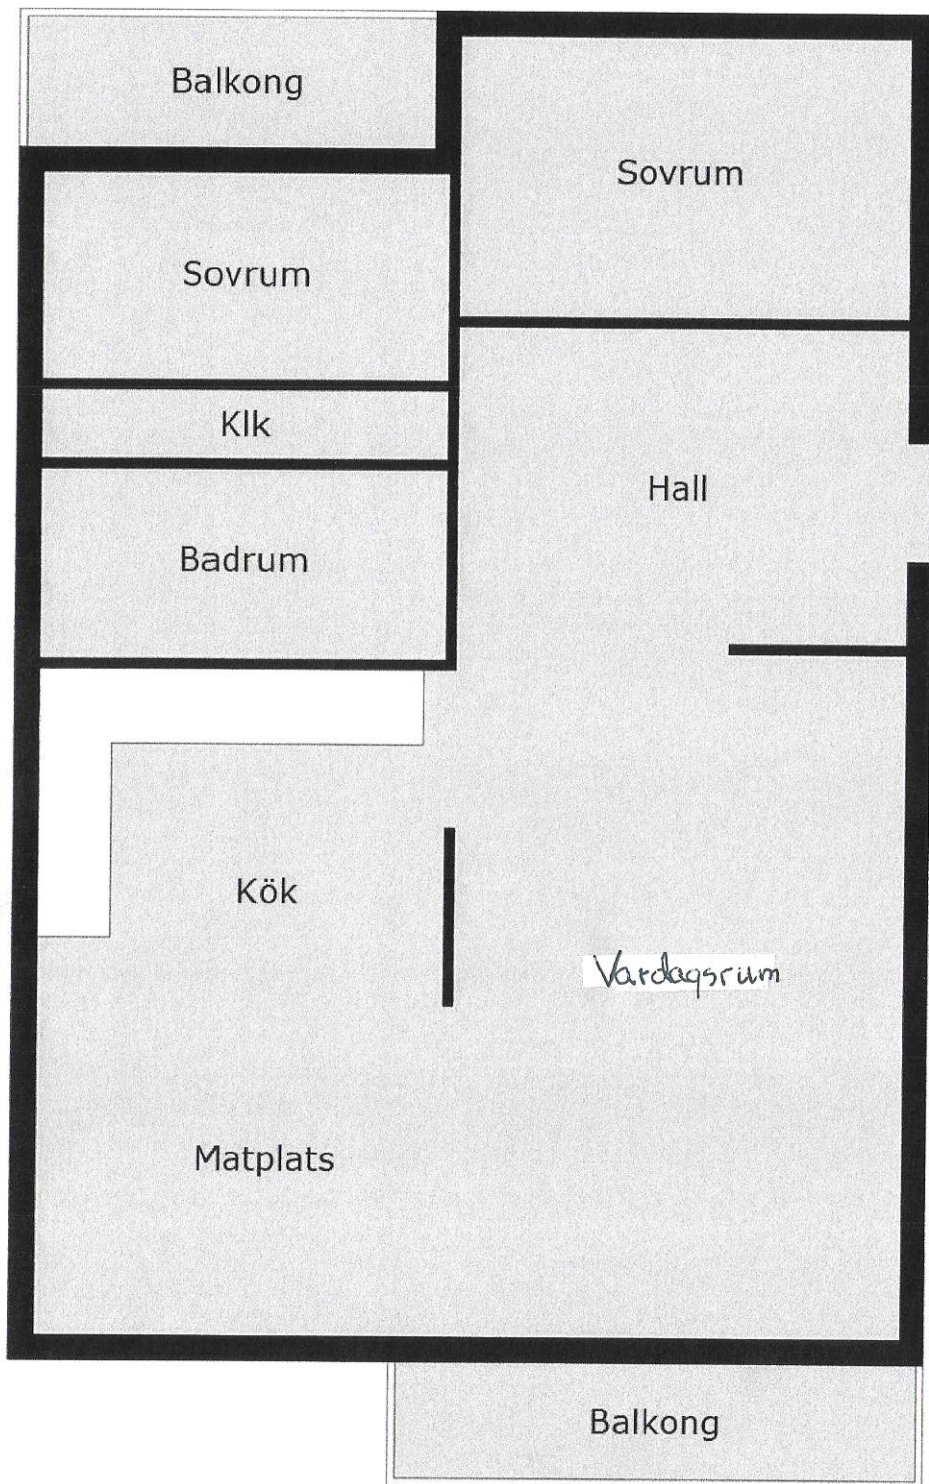

Södergatan 105
3 rok

Med reservation för avvikelser. Planskissen är ej skalenlig