


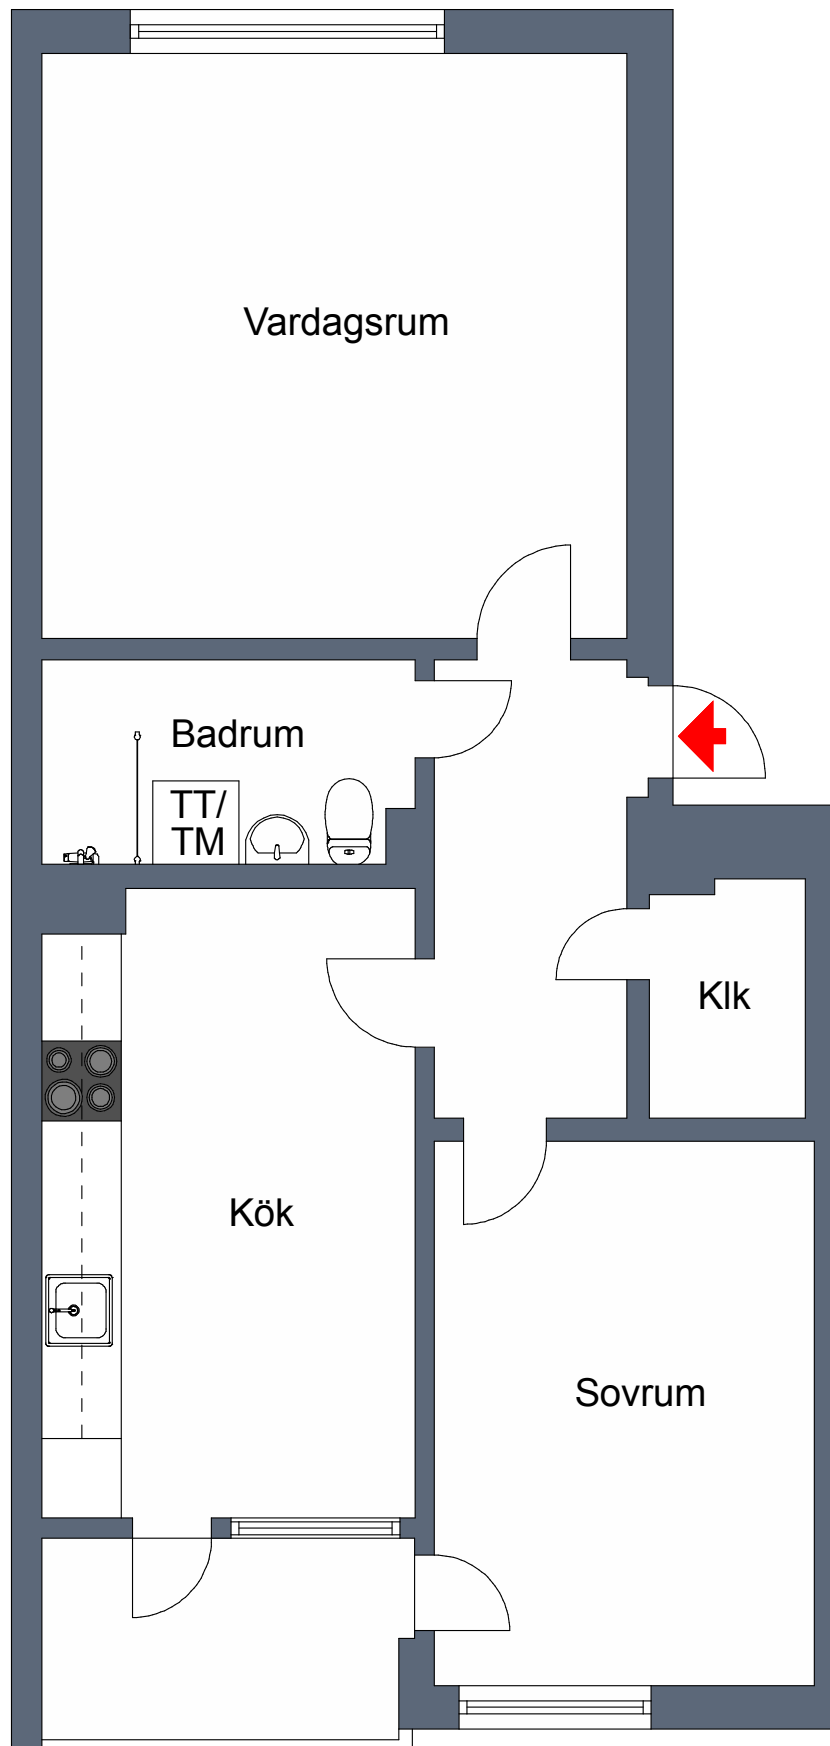

2 rum och kök ca 61 m²
Plan 2
Objektnummer 5016-1324

Vissa avvikelser kan förekomma.