



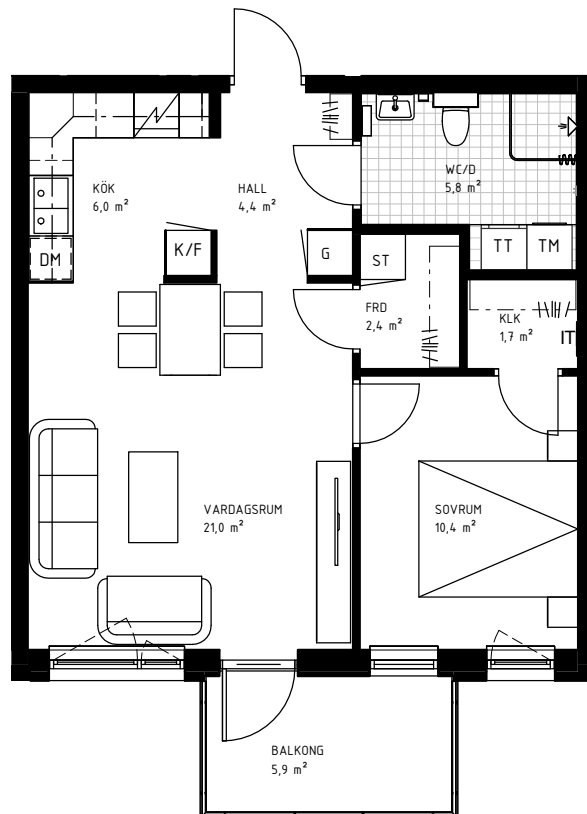

SKALA 1:100

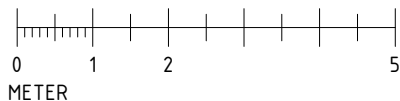

FÖRKLARINGAR

G	Garderob		Spis med spisfläkt	DM	Plats för diskmaskin
L	Linneskåp		Diskho		Kapphylla
ST	Städskåp	TM	Tvättmaskin	IT	IT skåp
K/F	Kyl/Frys	TT	Torktumlare		Dusch med duschdraperiskena
			Klinker		

Rumshöjd är 2,480M där ej annat anges.
Överkant fönster är 2130 med en bröstningshöjd på 830 mm över golvnivå, där inte annat anges.
Avvikande mått anges (bh=xxxx) på planritningen.

RIKSBYGGEN RESERVERAR SIG FÖR EV.
TRYCKFEL OCK FÖRBEHÅLLER SIG RÄTTEN
TILL ÄNDRINGAR.