

LÄGENHETSTYP C.

Kv PIPPI, MALMÖ.


Boarea: 55 m² RoK: 2 Våning: 1, 2, 3, 4

Skala 1:100

0m 5m

Peab reserverar sig för eventuella tryckfel eller ändringar.

Lägenhetsnummer: 6-1002
6-1102
6-1202
6-1302
8-1002
8-1102
8-1202
8-1302
33-1002
33-1102
33-1202
33-1302
35-1102
35-1202
35-1302

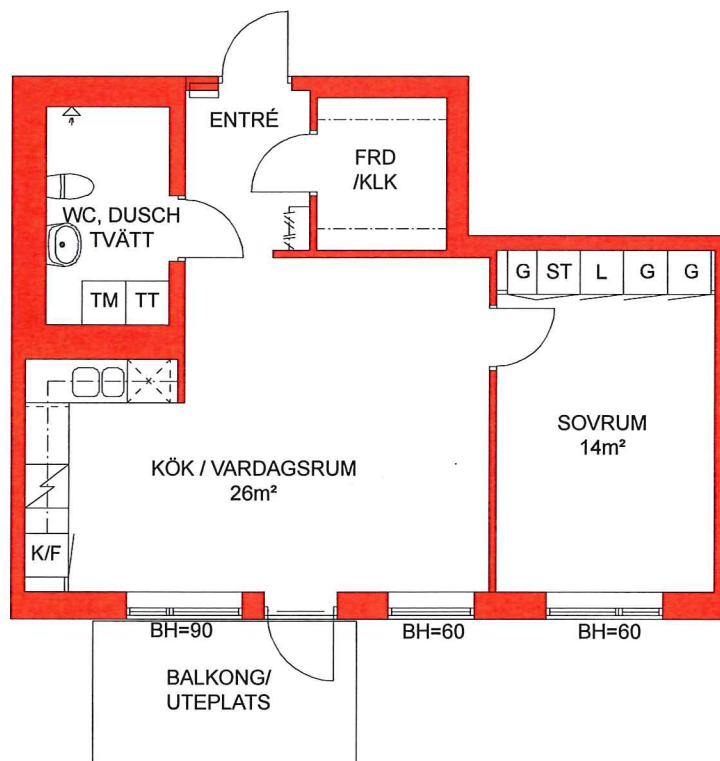

Teckenförklaring interiör:

K	Kyl	FRD	Förråd
F	Frys	KLK	Klädkammare
G	Garderob	TM	Tvättmaskin
L	Linneskåp	TT	Torktumlare
ST	Städskåp	BH	Bröstningshöjd i cm

Läge i huset:

